



O Z N Á M E N Í

Oznamujeme všem vlastníkům a nájemcům pozemků v obci Jindřichovice, že v termínu

duben/2024 – září/2024

bude v této oblasti prováděna

stavba, která řeší připojení nového odběru na elektrickou distribuční síť NN v k.ú. Jindřichovice v Krušných horách včetně výstavby nové příhradové DTS, dle projektu vypracovaného společností E plus spol. s r.o.

Montáž bude provádět firma OMEXOM GA Energo, s.r.o.,
Na Střílně 1929/8, 323 00 Plzeň - Bolevec,
tel.: 373303184, fax.: 377542385.

IČO: 49196812 DIČ: CZ-49196812

Společnost je zapsaná v obch.rejstříku u Krajského soudu v Plzni, odd.C a vl.4355

Oznámení je v souladu se zákonem č.458/2000Sb., novelizován z.č.670/2004. Případná majetková újma na nemovitostech a porostech bude nahrazena dle téhož zákona.

OMEXOM GA Energo s.r.o.
Na Střílně 1929/8, Bolevec, 323 00 Plzeň
IČ 49196812 • DIČ: CZ49196812
Tel.: 373 303 111 100

OMEXOM GA Energo s.r.o.

Na Střílně 1929/8

323 00 Plzeň-Bolevec

T +420 373 303 111, www.gaenergo.cz

HL. sídlo: Plzeň - Obchodní rejstřík: IČ 49196812, odd. C, vl. 4355, Krajský soud v Plzni
Jednatelé: Zdeněk Židek - Václav Hubač - Ing. Aleš Uldrych




NOVÉ KABELOVÉ VEDENÍ
NOVÉ KABELOVÉ VEDENÍ NN V CHRÁNÍČCE
NOVÁ PŘÍPOJKOVÁ SKŘÍŇ
NOVÉ UZEMNĚNÍ

NAPĚŤOVÁ SOUSTAVA : NN - 3 PEN stř.50Hz, 400/230V/ITN-C
OCHRANA PŘED ÚRAZEM EL. PROUDEN DLE PNE 33 0000-1 - automatickým odpojením od zdroje
v soustavě NN, zemněním v sítích kde není přímo uzemněný střed zdroje v soustavě
NN, zemněním v sítích kde není přímo uzemněný střed zdroje v soustavě
PROSTŘEDÍ: dle PNE 33 000-2, čl. 4.2.1, tab. 6 - standardní vnější vliv, prostor V1, venkovní, nebezpečí
průniku vody, nebezpečí poškození

Projektant:		Hlavní projektant:		Zodpovědný projektant:	
Ing. V. Štípská		Ing. Jan Mariňák		Ing. Zdeněk Marek	
Místo stavby:		Kraj:		Karlovarský	
Jindřichovice					
ČEZ Distribuce, a. s. Děčín IV- Podmokly, Teplická 874/8, 405 02					
Jindrichovice, c.p. 3664, kNN DTS DTR					
Zak. č. ČEZ: IV-12-0020973					
Č. zak.: P686					
Datum: 2/2024					
Stupeň: DPS					
Měřítko: 1:500					
Číslo výkresu: D.2.1.					

Jindrichovice, c.p. 3664, kNN DTS DTR
IV-12-0020973

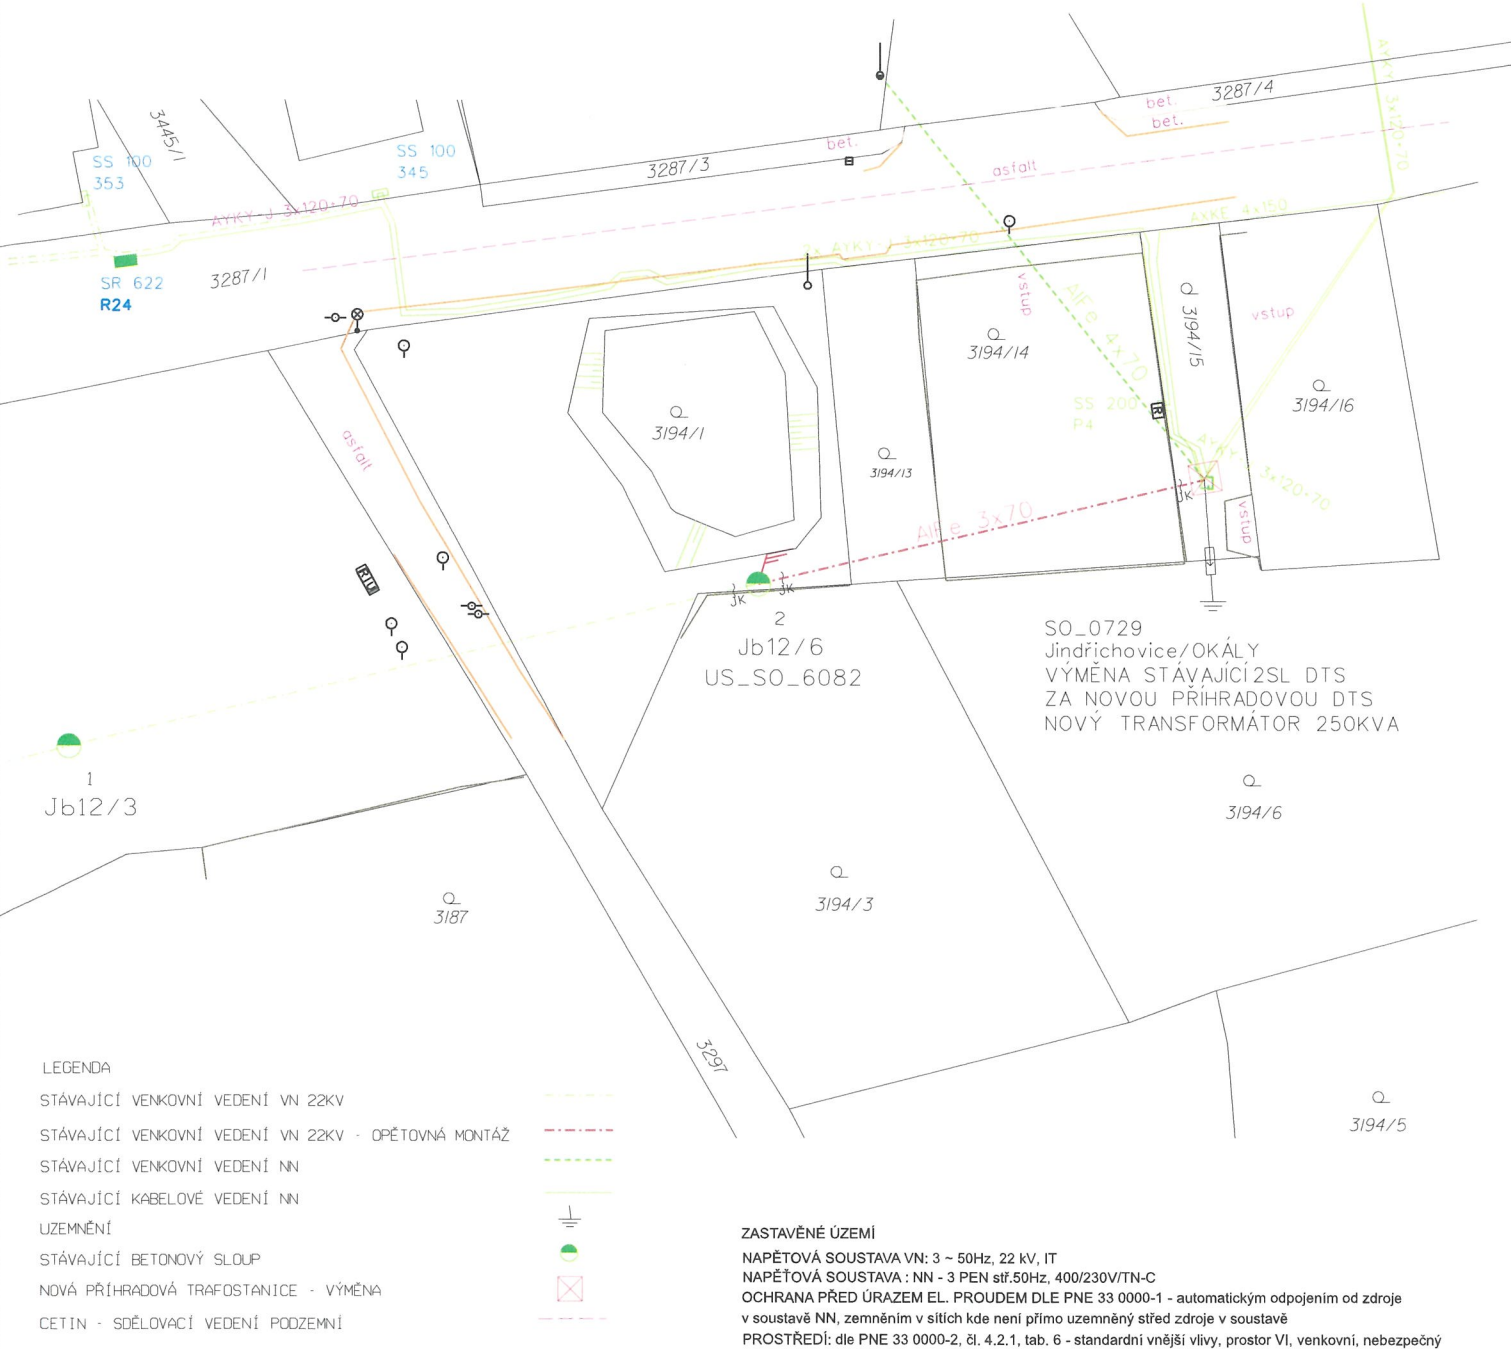

Projektant:	Hlavní projektant:	Zodpovědný projektant:	 E plus spol. s r.o. Pila 131, 360 01 Karlovy Vary
Ing. V. Štípská	Ing. Jan Mariňák	Ing. Zdeněk Marek	
Místo stavby: Jindřichovice	Kraj: Karlovarský		
ČEZ Distribuce, a. s. Děčín IV- Podmokly, Teplická 874/8, 405 02			Zak. č. ČEZ: IV-12-0020973
Jindrichovice, c.p. 3664, kNN DTS DTR			Č. zak.: P686
			Datum: 2/2024
			Stupeň: DPS
Montážní výkres			Měřítko: 1:500
			Číslo výkresu: D.2.2