
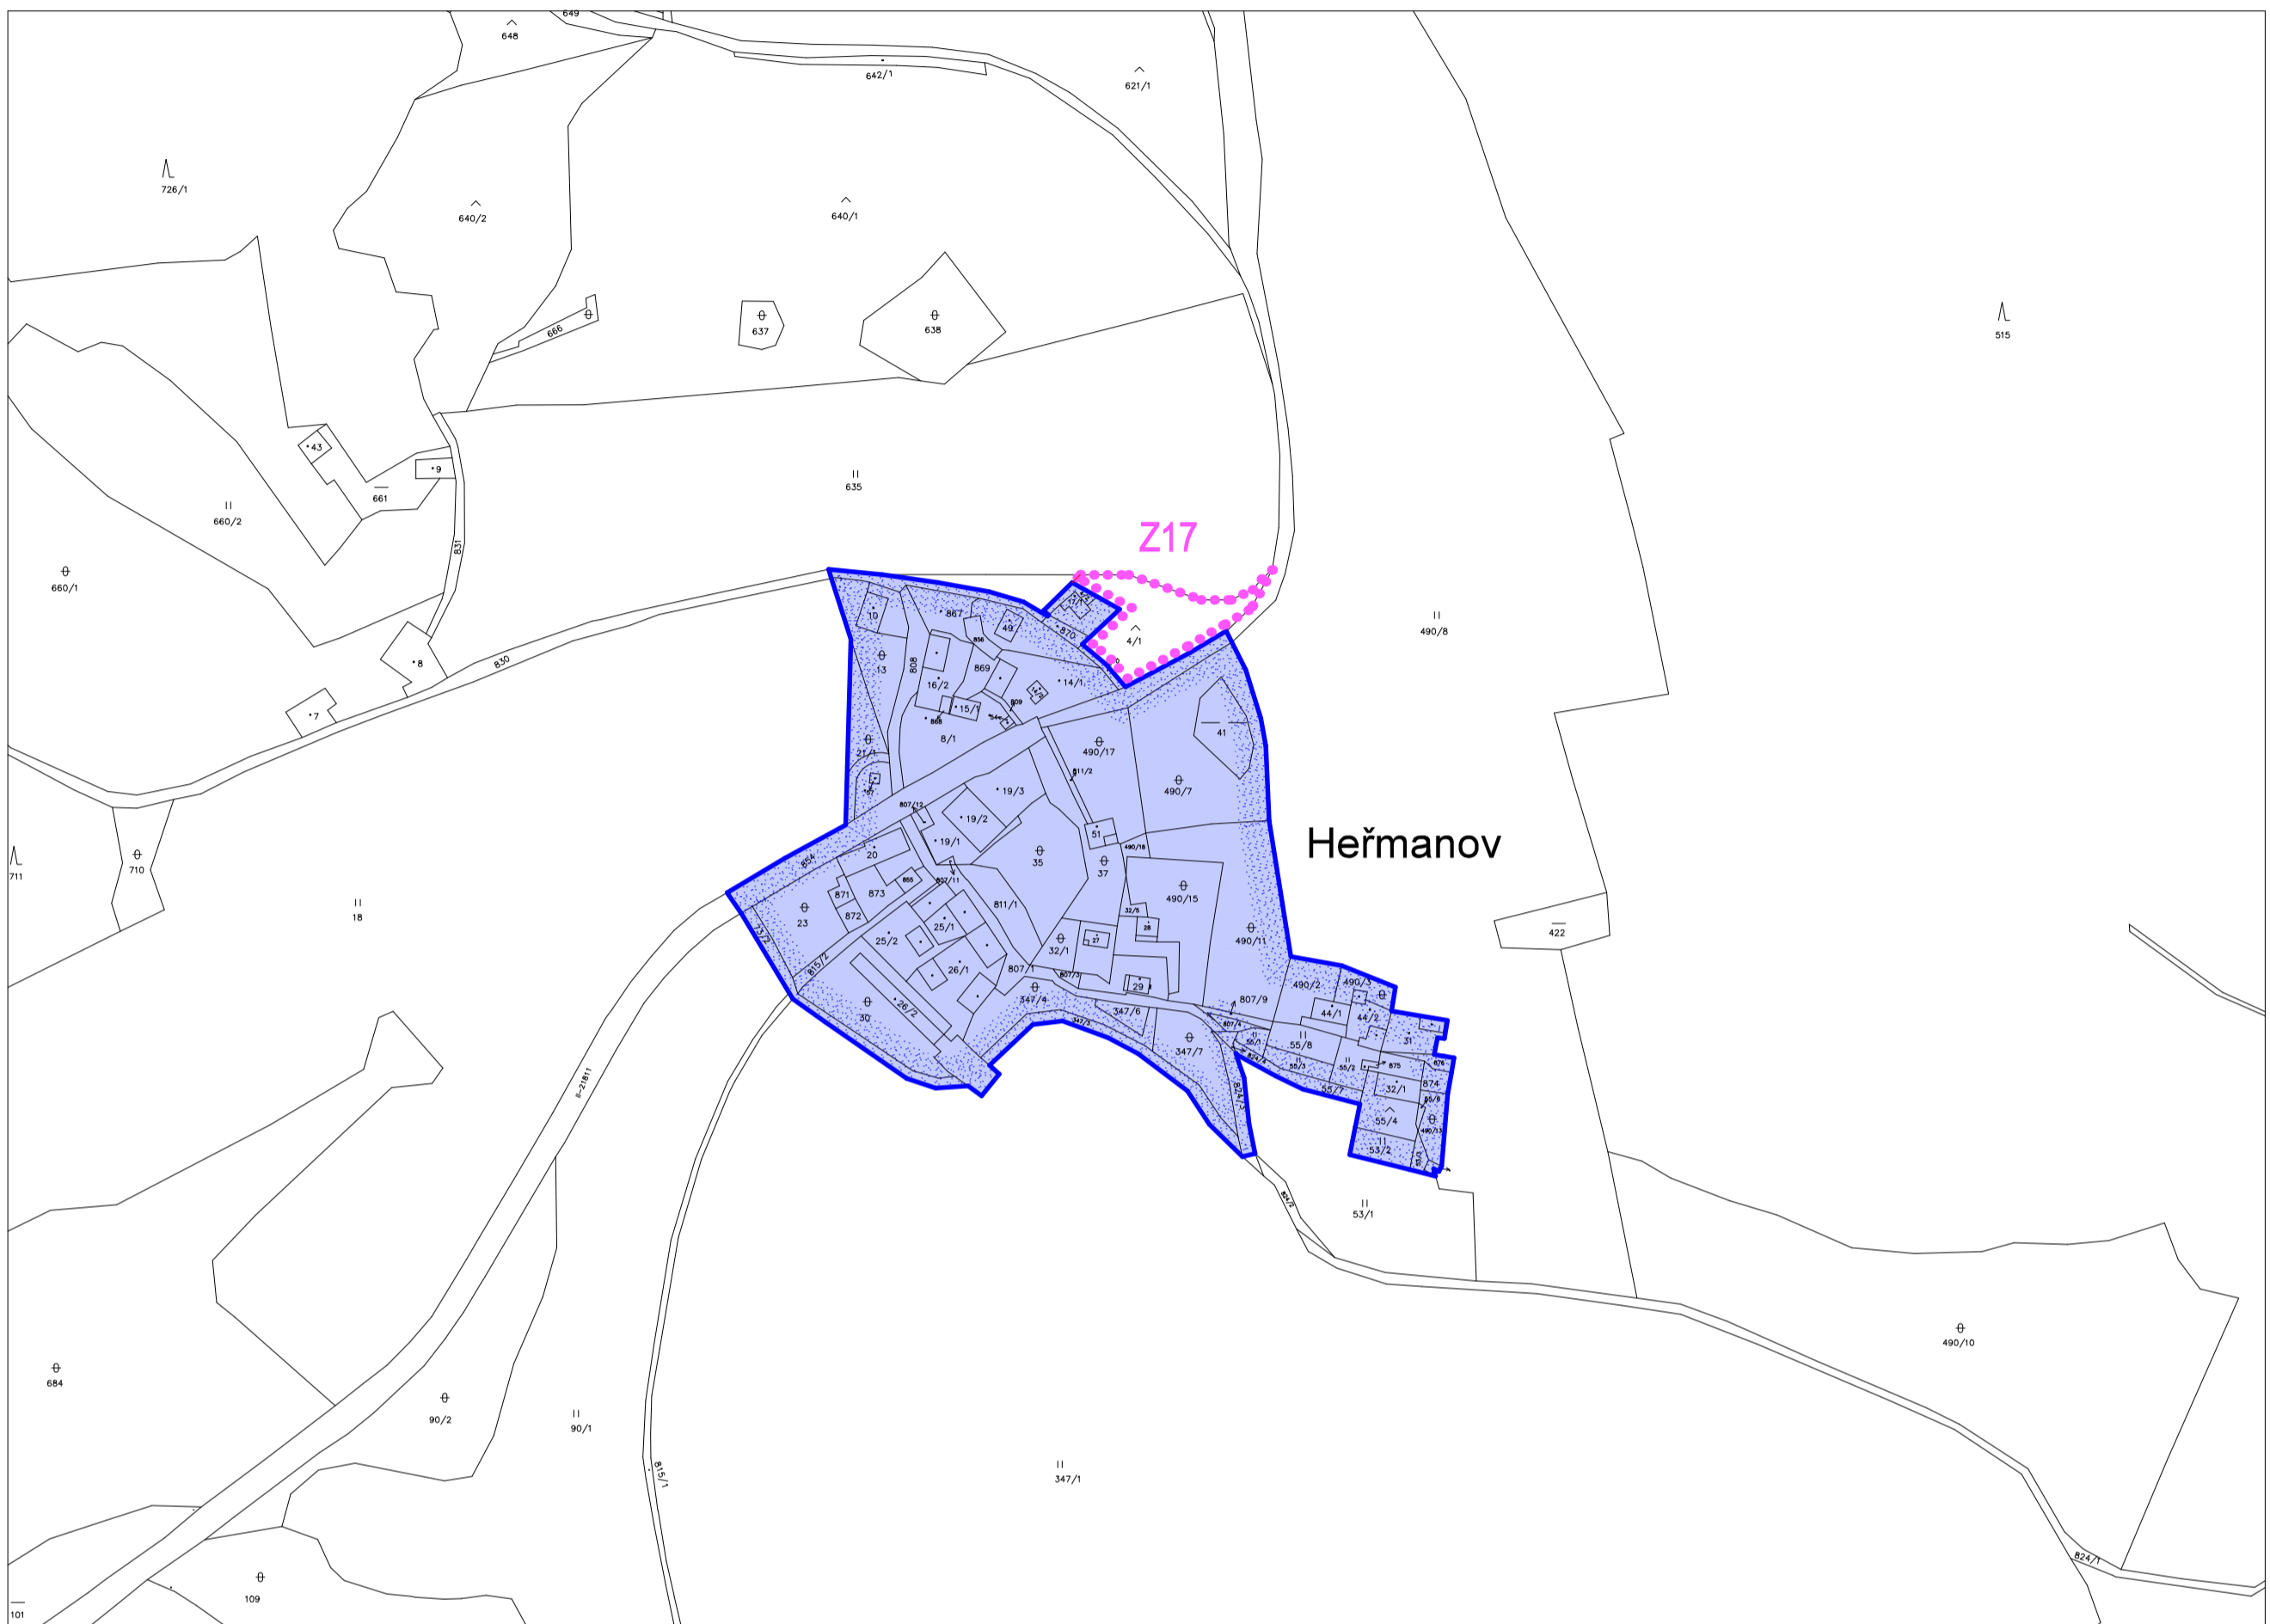
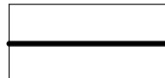



# Územní plán Jindřichovice

## Heřmanov

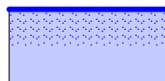


### Legenda :

-  Hranice katastru
-  Zastavěné území k 30.4. 2014
-  Zastavitelné plochy

|                                     |   |
|-------------------------------------|---|
| Územní plán Jindřichovice           | Zastupitelstvo obce Jindřichovice   |
| Nabytí účinnosti dne                | 22.1.2015   |
| Pořizovatel                         | Městský úřad Kraslice<br>odbor územního plánování, stavebního úřadu a památkové péče  |
| Úřední razítko                      |  |
| Funkce oprávněné osoby pořizovatele | vedoucí odboru územního plánování, stavebního úřadu a památkové péče                  |
| Jméno a příjmení                    | Bc. Iva Harapátová  |
| Podpis                              |  |

AUTORIZACE :  
ing. arch. Ivan ŠTROS

|   |                                 |                   |                      |
|---|---------------------------------|-------------------|----------------------|
| HLAVNÍ ZPRACOVATEL :  | VYPRACOVAL: A. SANDROVÁ         | POŘIZOVATEL :     | OBJEDNATEL :         |
| ing. arch. Vladimír BREDLER   | KRESLIL : DataCAD 12            | MÚ Kraslice       | OÚ Jindřichovice     |
|  Blahoslavova 18<br>360 09 K. Vary |                                 |                   |                      |
| KÚ :  | KARLOVY VARY                    | ZAKÁZKOVÉ ČÍSLO : | DATUM : 09/2014      |
| OÚ :  | JINDŘICHOVICE                   | 110301            | STUPEŇ : Územní plán |
| DÍLO :  |                                 |                   |                      |
| <b>Územní plán Jindřichovice</b>  |                                 |                   |                      |
| DÍLČÍ ČÁST :  | Heřmanov                        | MĚŘÍTKO:          | 1 : 2880             |
| Obsah :   | Výkres základního členění území |                   | <b>1.2.5.</b>        |