


# Územní plán Jindřichovice

Poušť

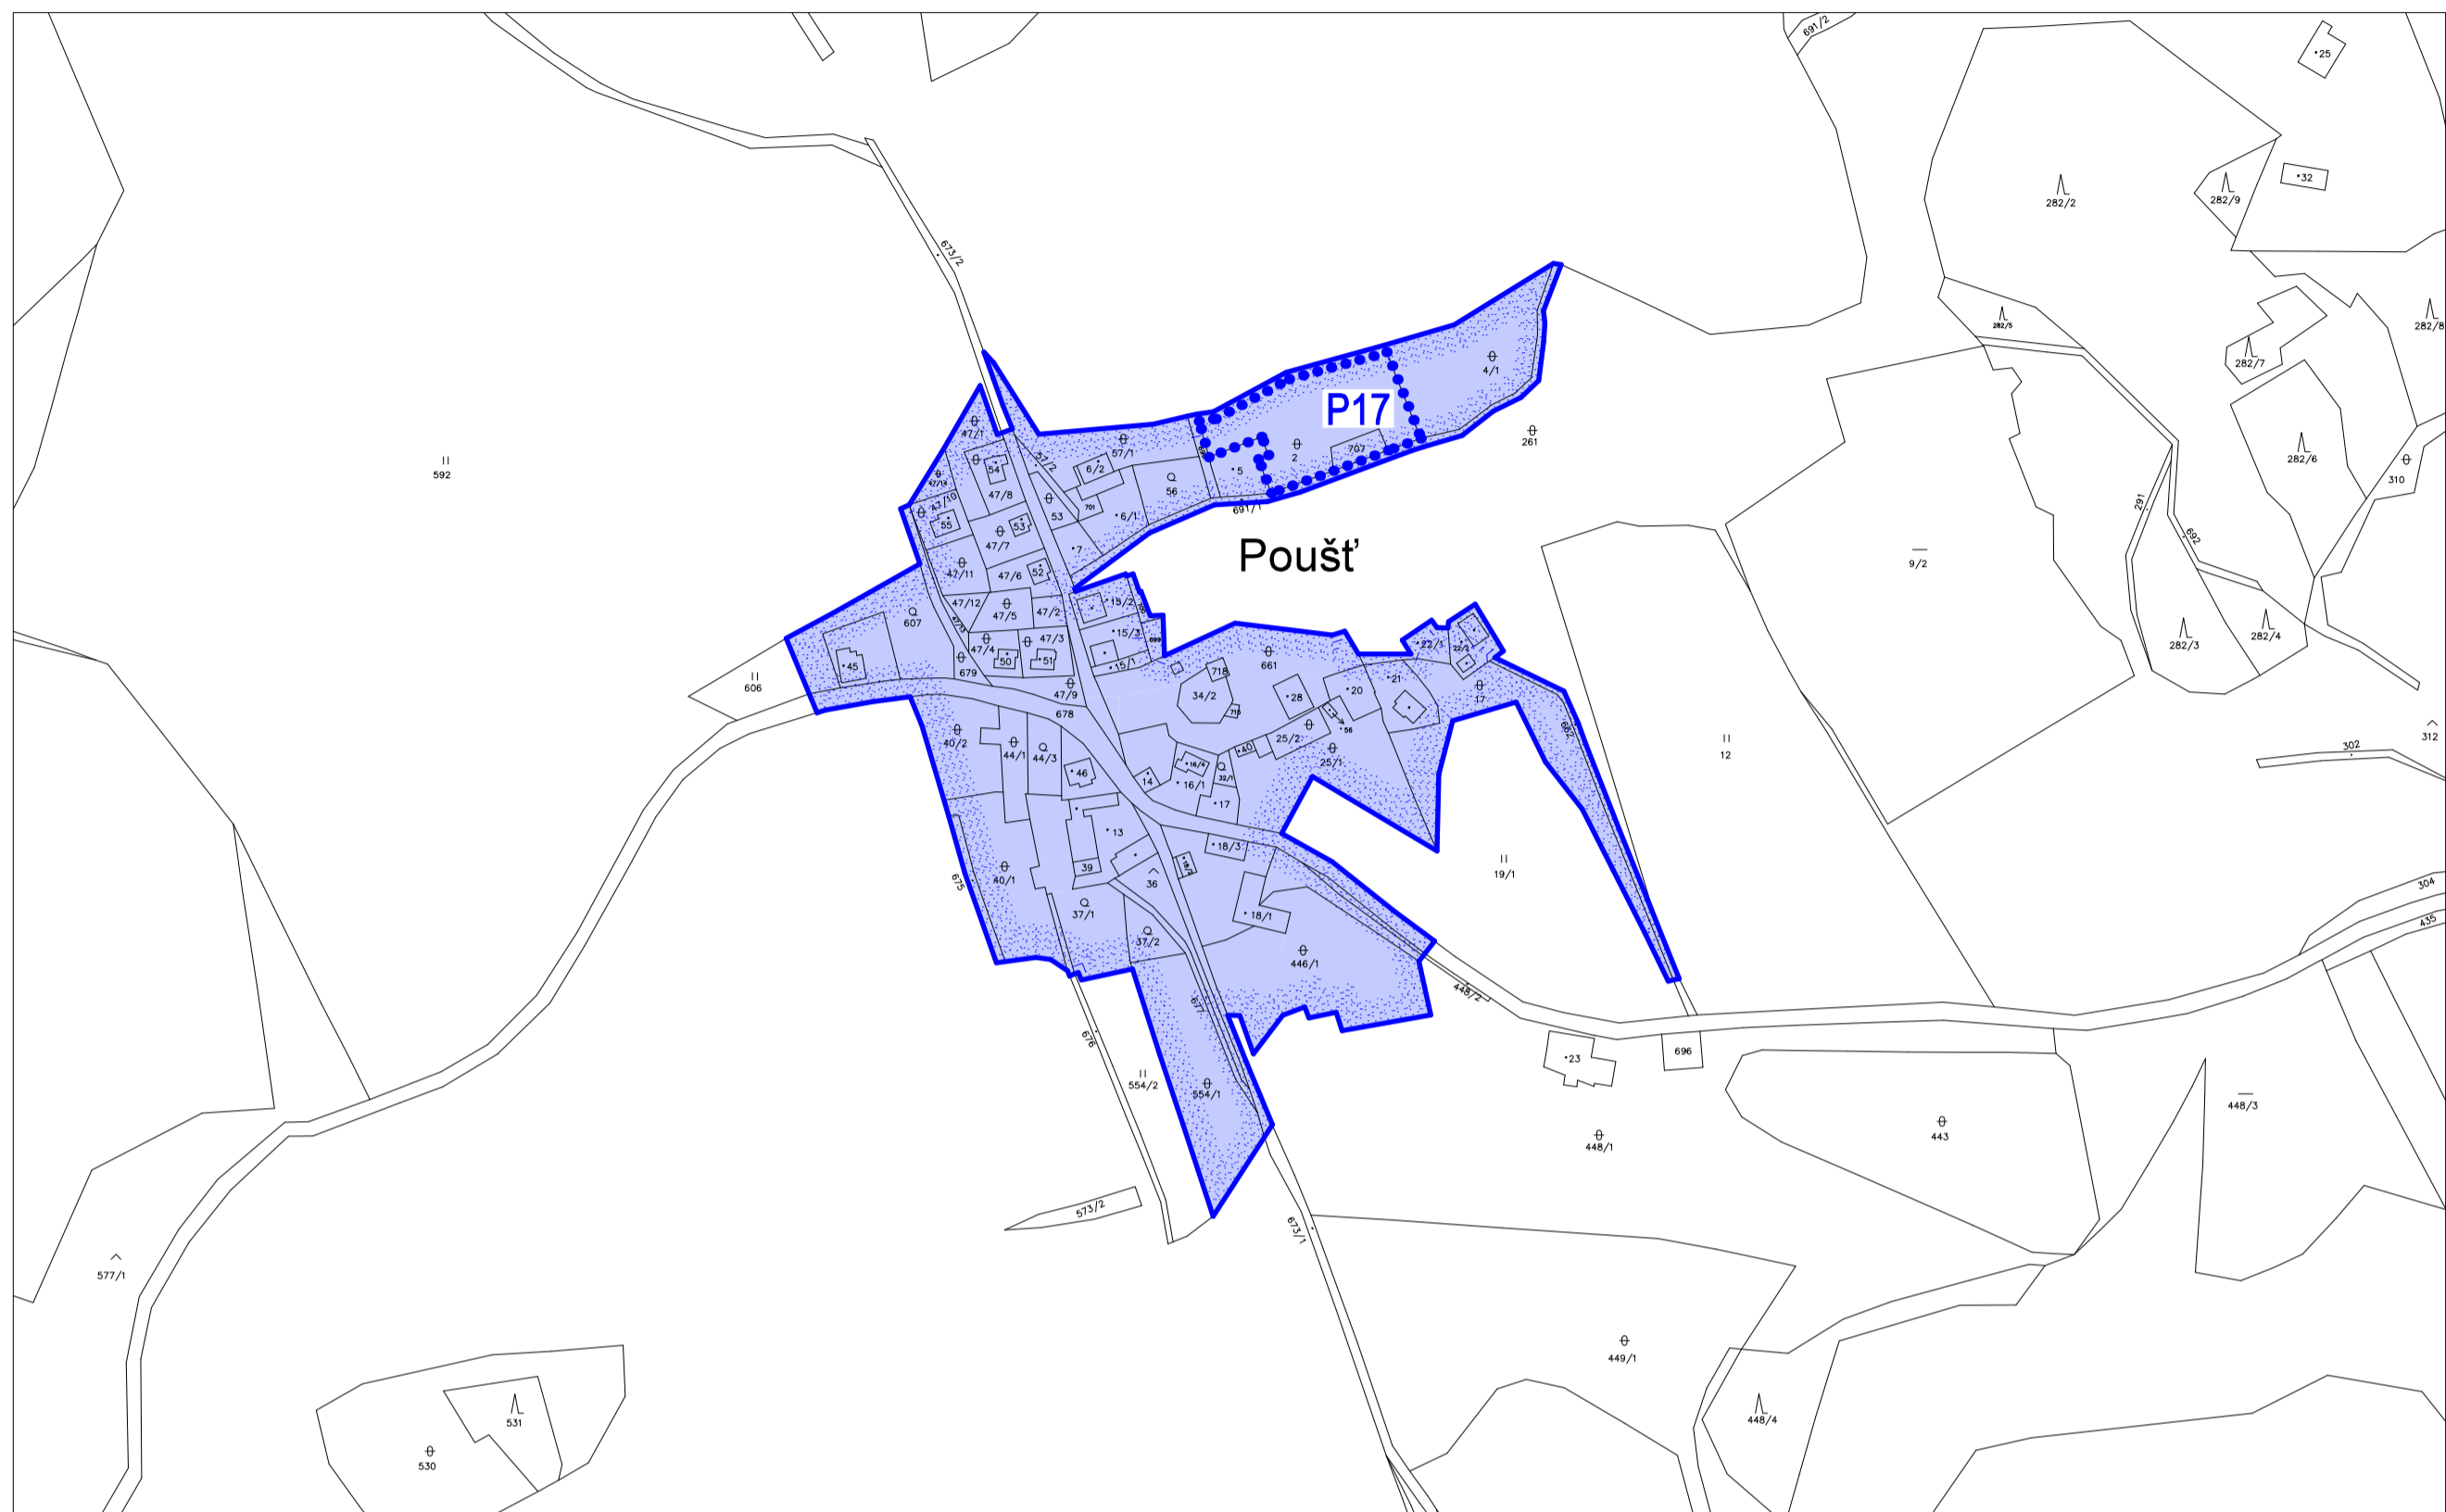

## Legenda :

	Hranice katastru
	Zastavěné území k 30.4. 2014
	Plochy přestavby

Územní plán Jindřichovice	Zastupitelstvo obce Jindřichovice
Nabytí účinnosti dne	22.1.2015
Pořizovatel	Městský úřad Kraslice odbor územního plánování, stavebního úřadu a památkové péče
Úřední razítko	
Funkce oprávněné osoby pořizovatele	vedoucí odboru územního plánování, stavebního úřadu a památkové péče
Jméno a příjmení	Bc. Iva Harapátová
Podpis	

AUTORIZACE :  
ing. arch. Ivan ŠTROS

HLAVNÍ ZPRACOVATEL : ing. arch. Vladimír BREDLER 	VYPRACOVAL: A. SANDROVÁ KRESLIL : DataCAD 12	POŘIZOVATEL : MÚ Kraslice	OBJEDNATEL : OÚ Jindřichovice
KÚ : KARLOVY VARY	ZAKÁZKOVÉ ČÍSLO : 110301	DATUM : 09/2014	STUPEŇ : Územní plán
DÍLO : <b>Územní plán Jindřichovice</b>			
DÍLČÍ ČÁST : Poušť	MĚŘÍTKO: 1 : 2880	OBSAH : Výkres základního členění území	
			I.2.7.