

Územní plán Jindřichovice

k.ú. Jindřichovice v Krušných horách



Legenda :

Hranice řešeného území

Plochy a koridory s možností vyvlastnění dle § 170 STZ (event. i uplatnění předkupního práva dle § 101 STZ)

Vybraná veřejná infrastruktura (dle § 2 STZ, odst.1 písm. k 1. a 2.)

Dopravní infrastruktura

• Veřejné prospěšné stavby dopravní infrastruktury

WD01 přeložka silnice II/219 (souř. II/210) u Jindřichovic (v ZÚR KK D.27)

Technická infrastruktura

• Veřejné prospěšné stavby technické infrastruktury

WT01 nová trafostanice (TS) v Jindřichovicích

Plochy a koridory pouze s možností vyvlastnění (dle § 170 STZ)

Vybraná veřejné prospěšná opatření (dle § 2 STZ, odst.1 písm. m)

Založení prvků územního systému ekologické stability

• Veřejné prospěšná opatření k založení prvků územního systému ekologické stability

VU01 založení místního biocentra BC 1 "Dolní pláň"
VU02 založení místního biocentra BC 2 "Pod obcí"
VU04 založení místního biocentra BC 4 "Pod Výsokou jedlí"
VU05 založení místního biocentra BC 5 "Jedlovník"
VU11 založení místního biokoridoru BK 2 • spojnice BC 1 - BC 10 107
VU12 založení místního biokoridoru BK 3 • spojnice BC 1 - BC 2
VU14 založení místního biokoridoru BK 5 • spojnice BC 2 - BK 7
VU15 založení místního biokoridoru BK 7 • spojnice BC 4 - BK 20 109
VU17 založení místního biokoridoru BK 9 • BK 20 109 - BC 6
VU19 založení místního biokoridoru BK 11 • BC 5 - BC 7

Plochy a koridory s možností vyvlastnění dle § 170 STZ (event. i věcné břemeno)

Vybraná veřejná infrastruktura (dle § 2 STZ, odst.1 písm. k1)

Technická infrastruktura

• Veřejné prospěšné stavby technické infrastruktury

VT02 nové vedení VN 22kV v Jindřichovicích

Plochy a koridory pouze s možností uplatnění předkupního práva dle § 101 STZ

Vybraná prospěšná stavba občanského vybavení (dle § 2 STZ, odst.1 písm. k3)

Občanské vybavení - veřejná infrastruktura

• Veřejné prospěšné stavby občanského vybavení, které jsou veřejnou infrastrukturou


PO01 hasičská zbrojnice v Jindřichovicích

Veřejná prostranství

• Veřejná prostranství

PP01 veřejné prostranství PX1 v Jindřichovicích

PP02 veřejné prostranství PX2 v Jindřichovicích

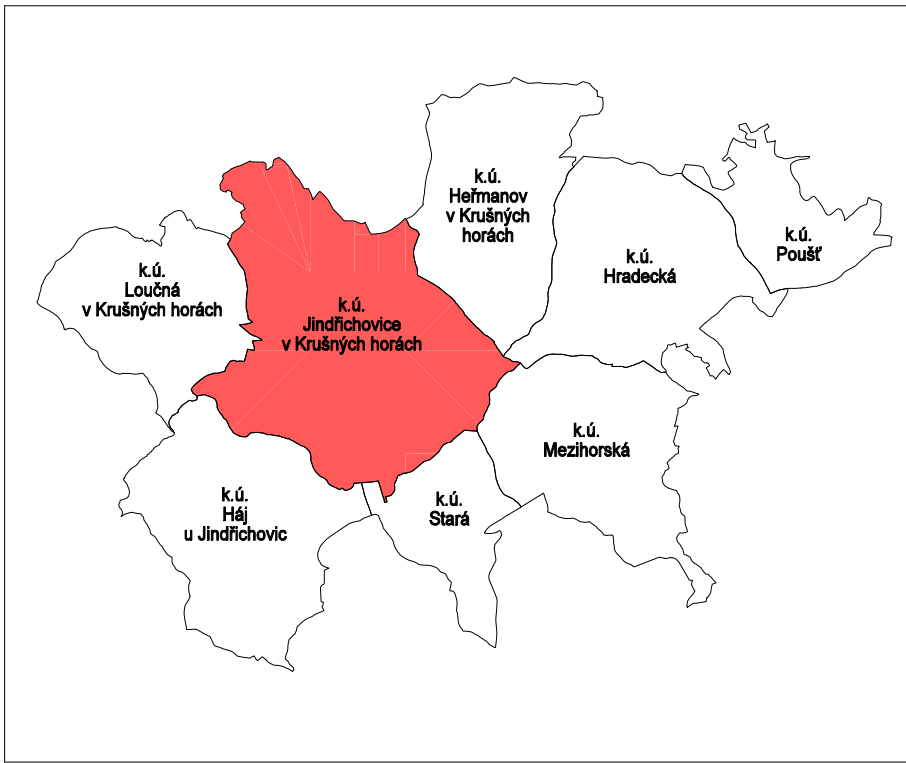

Územní plán Jindřichovice	Zastupitelstvo obce Jindřichovice		
Nabytí účinnosti dne	22.1.2015		
Pořizovatel	Městský úřad Kraslice odbor územního plánování, stavebního úřadu a památkové péče		
Úřední razítko			
Funkce oprávněné osoby pořizovatele	vedoucí odboru územního plánování, stavebního úřadu a památkové péče		
Jméno a příjmení	Bc. Iva Harapátová		
Podpis			

AUTORIZACE :
Ing. arch. Ivan STROS

HLAVNÍ ZPRACOVATEL : Ing. arch. Václav BREJLER Blahoslavova 18 360 09 K. Vary	VYPRACOVAL: A. SAMBOŘOVÁ KRESLIL : DatuČAD 12	PORÍZOVATEL : MÚ Kraslice	OBJEDNATEL : OÚ Jindřichovice
KÚ : JINDŘICHOVICE	KARLOVY VARY	ZAKAZOVÉ ČÍSLO : 110301	DATUM : 09/2014
DÍLO :	Územní plán Jindřichovice		
DÍLČÍ ČÁST : OBSAH :	k.ú. Jindřichovice v Krušných horách Výkres VPS, opatření a asanace		MĚŘÍTKO: 1 : 5000 1.2.25.