

Územní plán Jindřichovice

k.ú. Hradecká



Legenda :

Hranice řešeného území

Plochy a koridory pouze s možností vyvlastnění (dle § 170 STZ)

Vybraná veřejně prospěšná opatření (dle § 2 STZ, odst.1 písm. m)

Opatření ke zvyšování retenčních schopností


• Veřejně prospěšná opatření ke zvyšování retenčních schopností

VR02 malá vodní nádrž v Hradecké - obnova

Založení prvků územního systému ekologické stability

• Veřejně prospěšná opatření k založení prvků územního systému ekologické stability

VU09 založení místního biocentra BC 9 "U Hradecké"
VU19 založení místního biokoridoru BK 11 • spojnice BC 5 - BC 7
VU20 založení místního biokoridoru BK 12 • spojnice BC 6 - BC 7

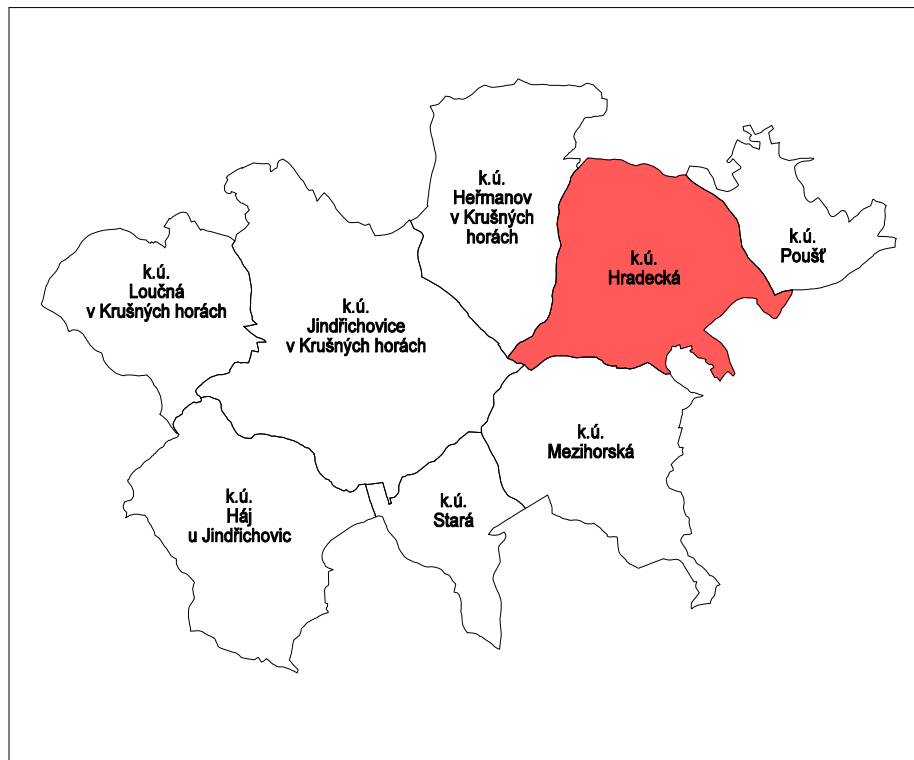

Územní plán Jindřichovice	Zastupitelstvo obce Jindřichovice
Nabytí účinnosti dne	22.1.2015
Pořizovatel	Městský úřad Kraslice odbor územního plánování, stavebního úřadu a památkové péče
Úřední razítko	
Funkce oprávněné osoby pořizovatele	vedoucí odboru územního plánování, stavebního úřadu a památkové péče
Jméno a příjmení	Bc. Iva Harapátová
Podpis	

AUTORIZACE :
Ing. arch. Ivan ŠTROS

HLAVNÍ ZPRACOVATEL : Ing. arch. Vladimír BREDLER kpk Blahoslavova 18 360 09 K. Vary	VYPRACOVAL: A. SANDROVÁ KRESLIL : DataCAD 12	PORÍZOVATEL : MÚ Kraslice	OBJEDNATEL : OÚ Jindřichovice
KÚ : JINDŘICHOVICE	KARLOVY VARY 110301	ZAKÁZKOVÉ ČÍSLO : 110301	DATUM : 09/2014
DÍLČÍ ČÁST : k.ú. Hradecká	Územní plán Jindřichovice		MĚŘÍTKO: 1 : 5000
OBSAH : Výkres VPS, opatření a asanace			1.2.31.