


Úplné znění Územního plánu Jindřichovice po schválení Změny č.1

Hradecká

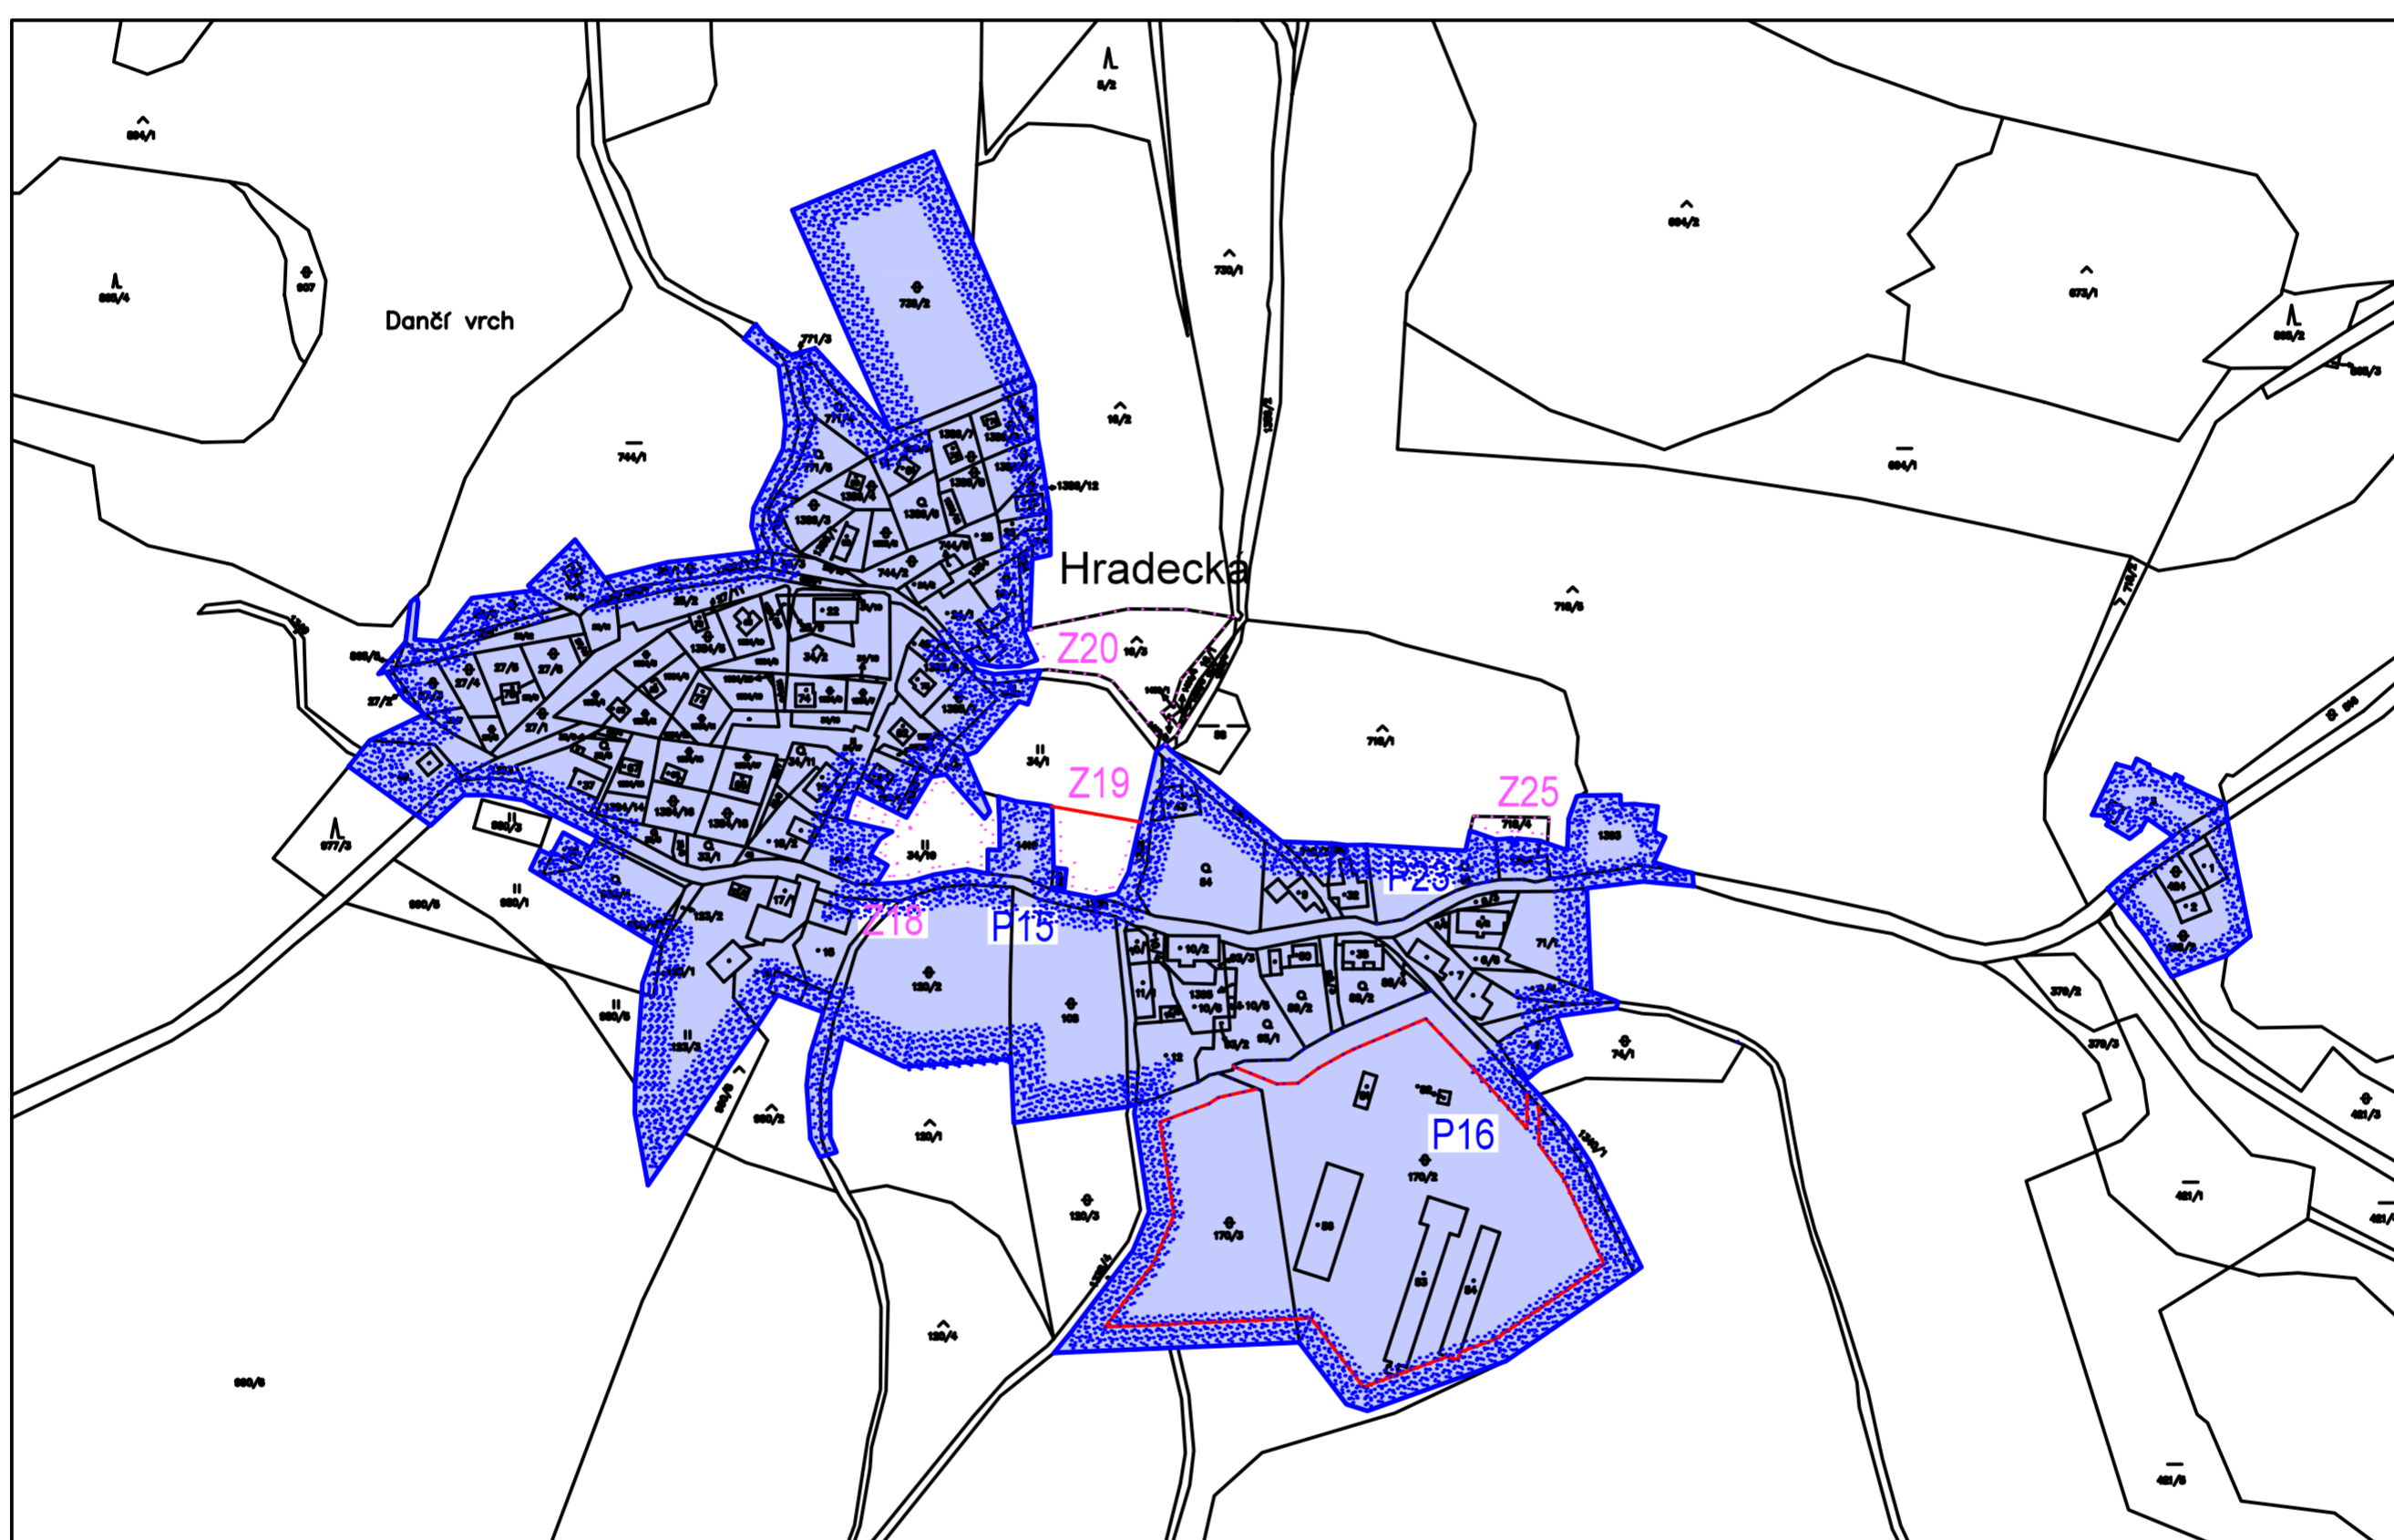

Legenda :

-  Hranice katastru
-  Zastavěné území k 30.4.2021
-  Zastavitelné plochy
-  Plochy přestavby

| | |
|---|---|
| Úplné znění Územního plánu Jindřichovice po schválení Změny č.1 | Zastupitelstvo obce Jindřichovice |
| Nabytí účinnosti dne | |
| Pořizovatel | Městský úřad Kraslice odbor územního plánování, stavebního úřadu a památkové péče |
| Úřední razítko | |
| Funkce oprávněné osoby pořizovatele | vedoucí odboru územního plánování, stavebního úřadu a památkové péče |
| Jméno a příjmení | Ing. Iva Harapátová |
| Podpis | |

paré č.

Úplné znění Územního plánu
po schválení Změny č.1

Jindřichovice

projektant: Ing.arch.Ivan Štros

IČO: 1240 3725

část obce: Hradecká

Výkres základního členění území

měřítko: 1 : 2880

datum: prosinec 2021

objednatel: Obec Jindřichovice

pořizovatel: MÚ Kraslice

číslo výkresu: **I.2.6**