


Úplné znění Územního plánu Jindřichovice po schválení Změny č.1

Háj

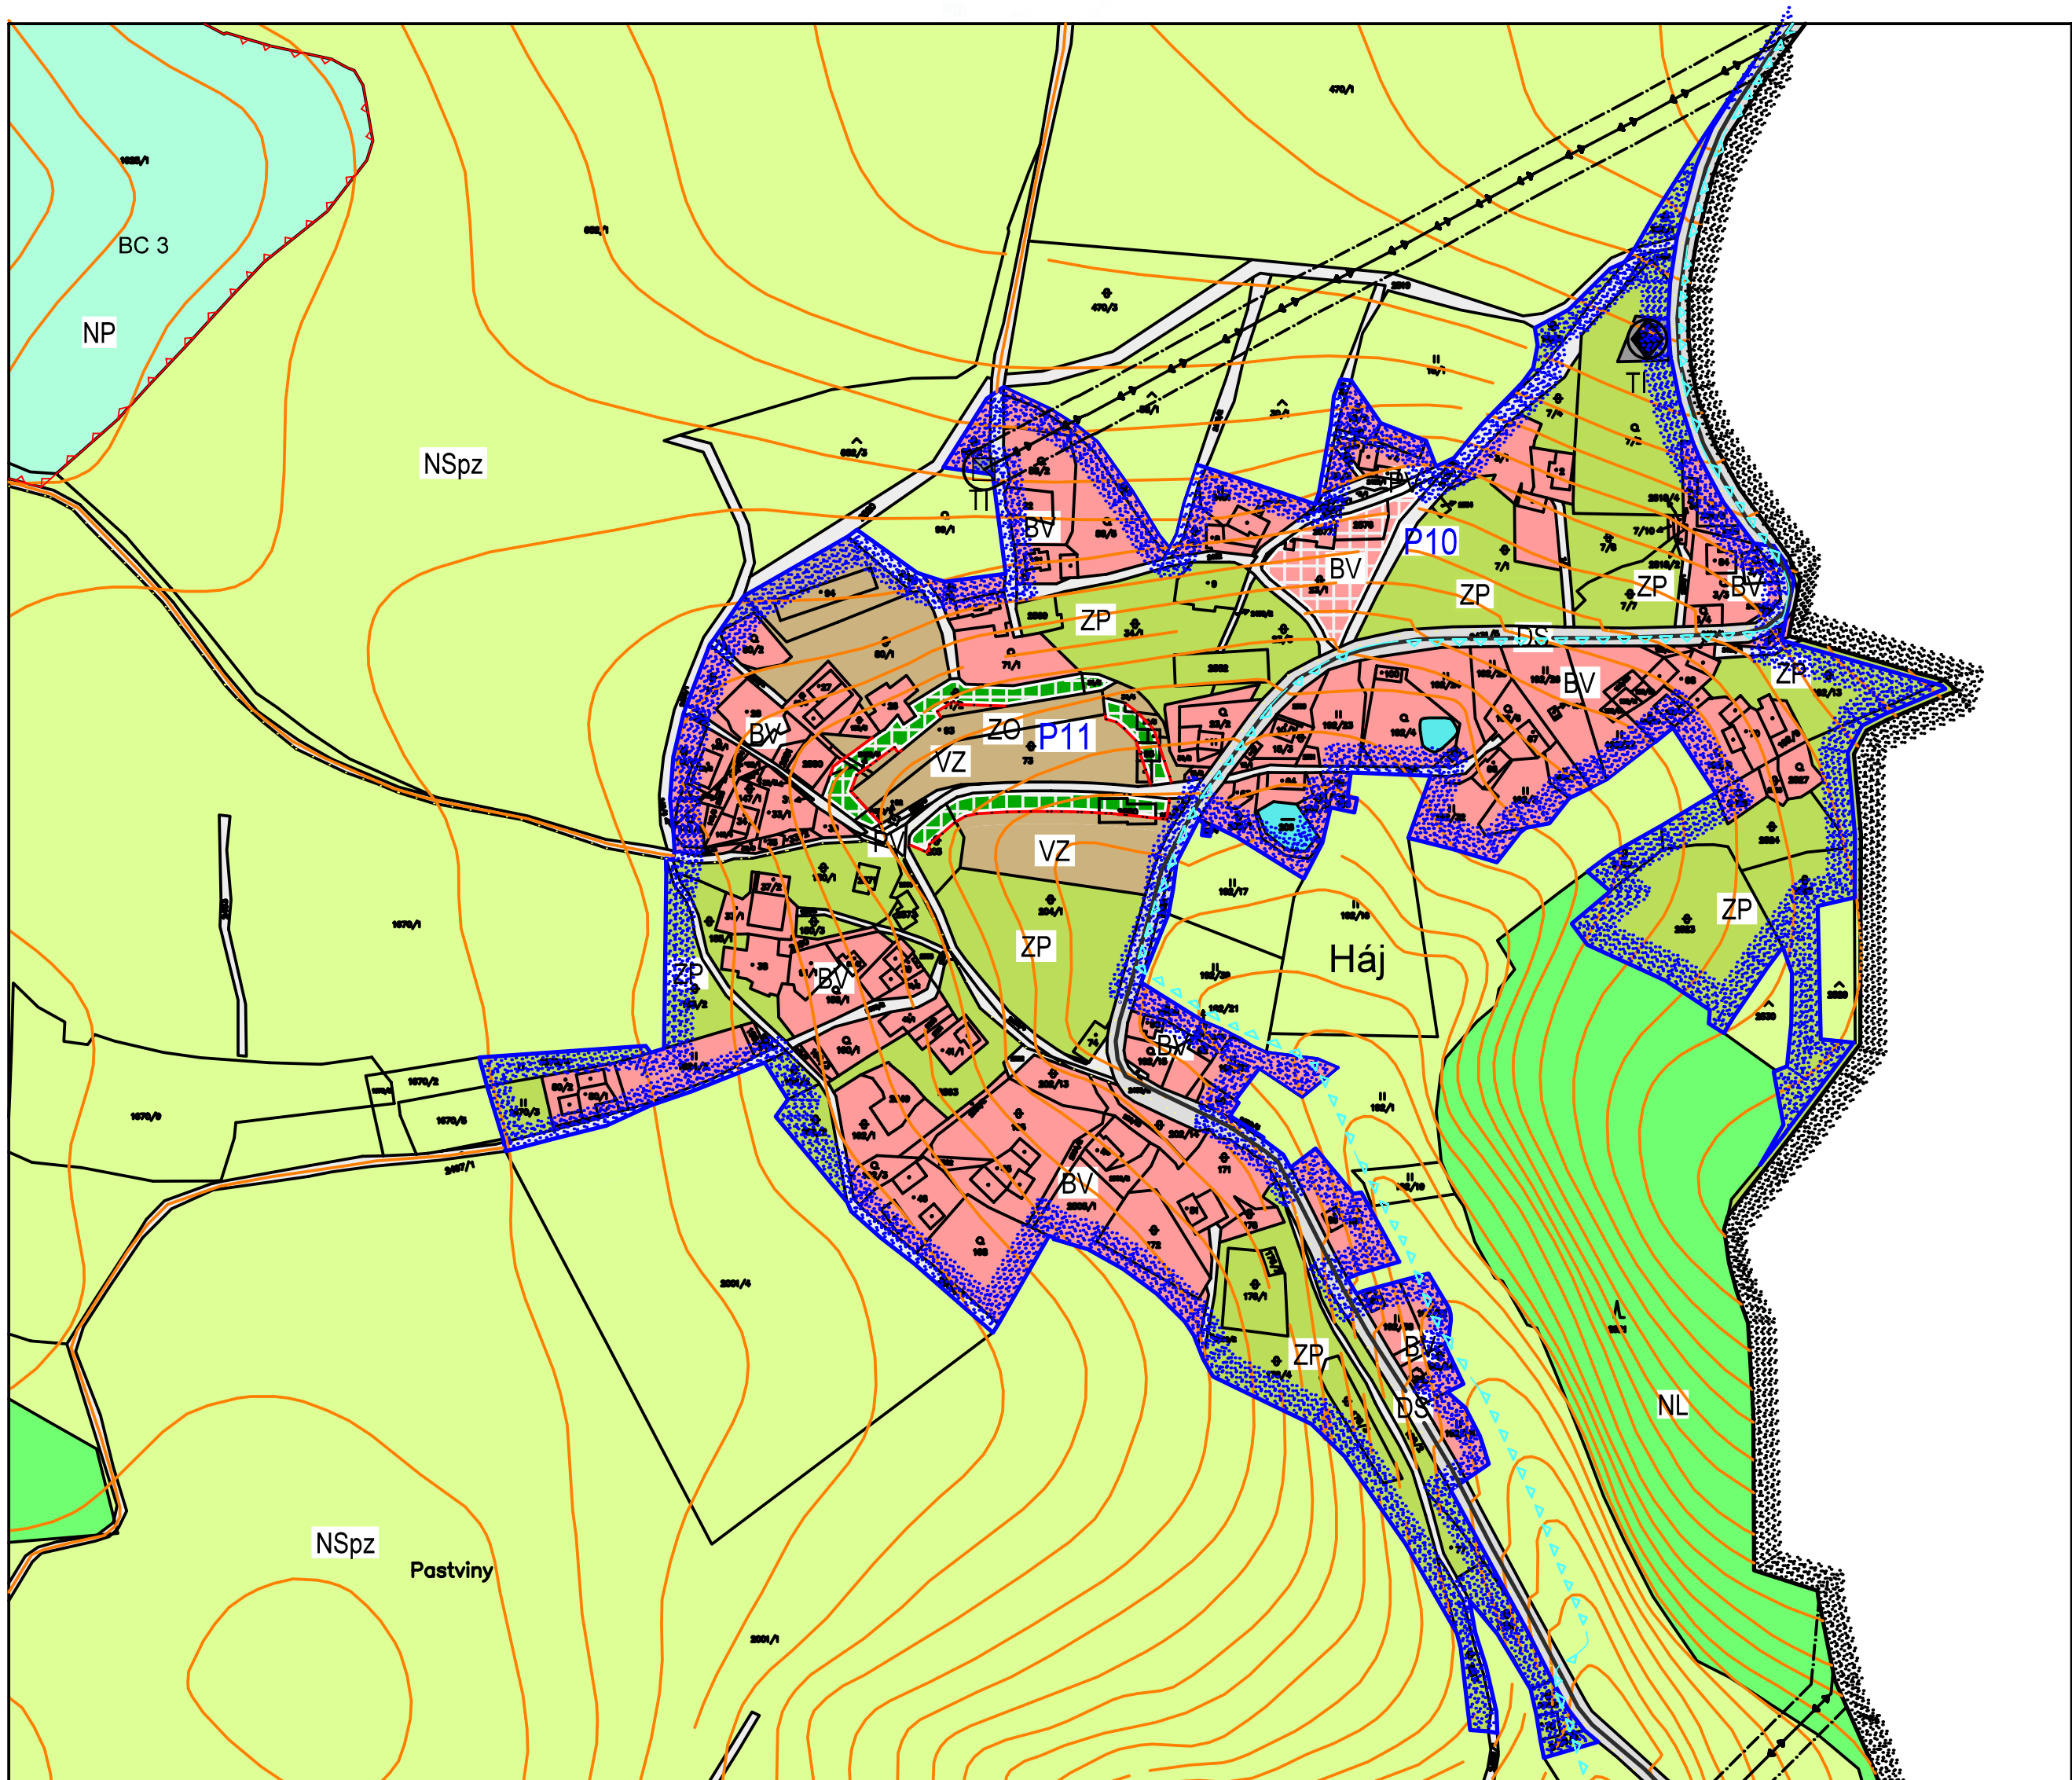

Legenda :

stav	návrh

LIMITY VYUŽITÍ ÚZEMÍ	

DOPRAVNÍ INFRASTRUKTURA	

TECHNICKÁ INFRASTRUKTURA	

ÚZEMNÍ SYSTÉM EKOLOGICKÉ STABILITY	

PLOCHY S ROZDÍLNÝM ZPŮSOBEM VYUŽITÍ

stabilizované plochy	plochy změn		
		BYDLENÍ v rodinných domech - venkovské	
		DOPRAVNÍ INFRASTRUKTURA silniční	
		TECHNICKÁ INFRASTRUKTURA inženýrské sítě	
		VEŘEJNÁ PROSTRANSTVÍ	
		VÝROBA A SKLADOVÁNÍ zemědělská výroba	

Úplné znění Územního plánu Jindřichovice po schválení Změny č.1	Zastupitelstvo obce Jindřichovice
Nabytí účinnosti dne	
Pořizovatel	Městský úřad Kraslice odbor územního plánování, stavebního úřadu a památkové péče
Úřední razítko	
Funkce oprávněné osoby pořizovatele	vedoucí odboru územního plánování, stavebního úřadu a památkové péče
Jméno a příjmení	Ing . Iva Harapátová
Podpis	

paré č.

Úplné znění Územního plánu
po schválení Změny č.1

Jindřichovice

projektant: Ing.arch.Ivan Štros

IČO: 1240 3725

část obce: Háj - detail

Hlavní výkres

měřítko: 1 : 2880
datum: prosinec 2021

objednatel: Obec Jindřichovice

pořizovatel: MÚ Kraslice

číslo výkresu: I.2.19.