


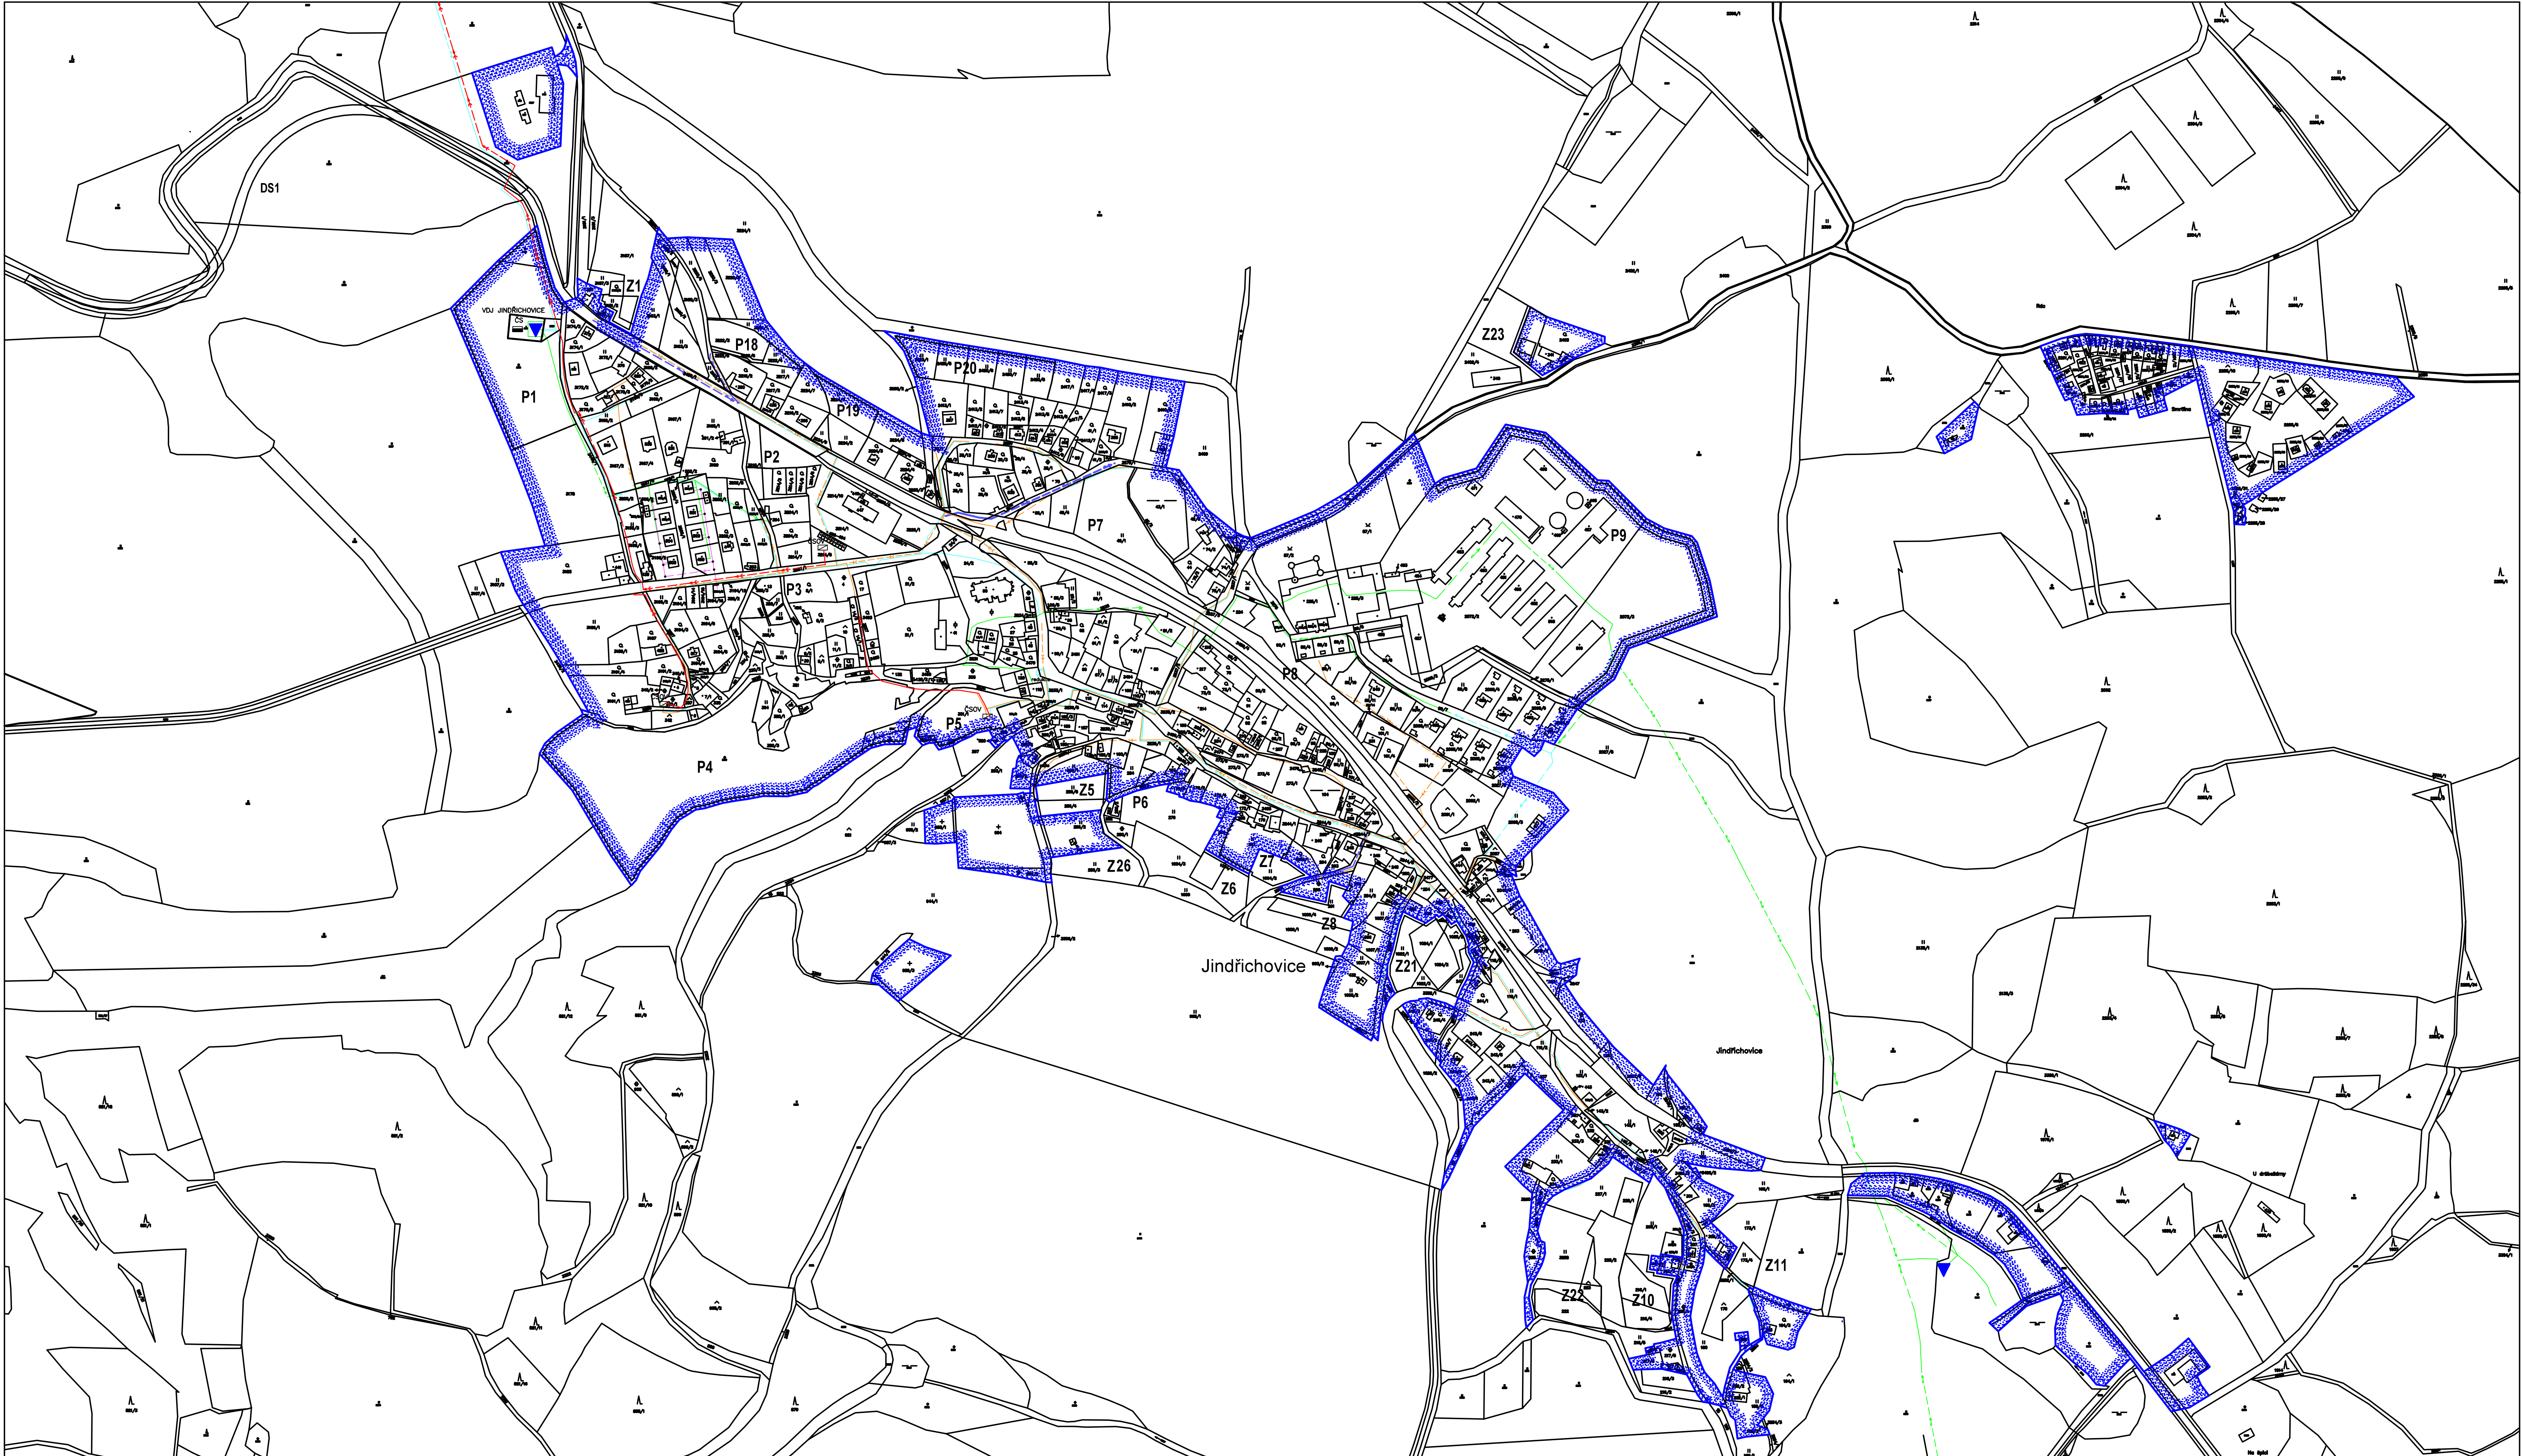

Úplné znění Územního plánu Jindřichovice po schválení Změny č.1

Jindřichovice



Legenda :

- Hranice rozvojových ploch
- Zastavěné území k 30.4. 2021
- stávající stav
- Vodovod
- Kanalizace
- trasy realizované (před kolaudací)
- Vodovod
- Kanalizace
- Kanalizace - výtlak
- návrh ÚP
- Vodovod
- Kanalizace

Úplné znění Územního plánu Jindřichovice po schválení Změny č.1	Zastupitelstvo obce Jindřichovice
Nabytí účinnosti dne	
Pořizovatel	Městský úřad Kraslice odbor územního plánování, stavebního úřadu a památkové péče
Úřední razítko	
Funkce oprávněné osoby pořizovatele	vedoucí odboru územního plánování, stavebního úřadu a památkové péče
Jméno a příjmení	Ing. Iva Harapátová
Podpis	

paré č. **Jindřichovice**

Úplné znění Územního plánu
po schválení Změny č.1

projektant: Ing.arch.Ivan Štros IČO: 1240 3725

část obce: Jindřichovice

Schema vodovodu a kanalizace měřítko: 1 : 2880
datum: prosinec 2021

objednatel: Obec Jindřichovice
pořizovatel: MÚ Kraslice číslo výkresu: **I.2.24.**