



Jindřichovice

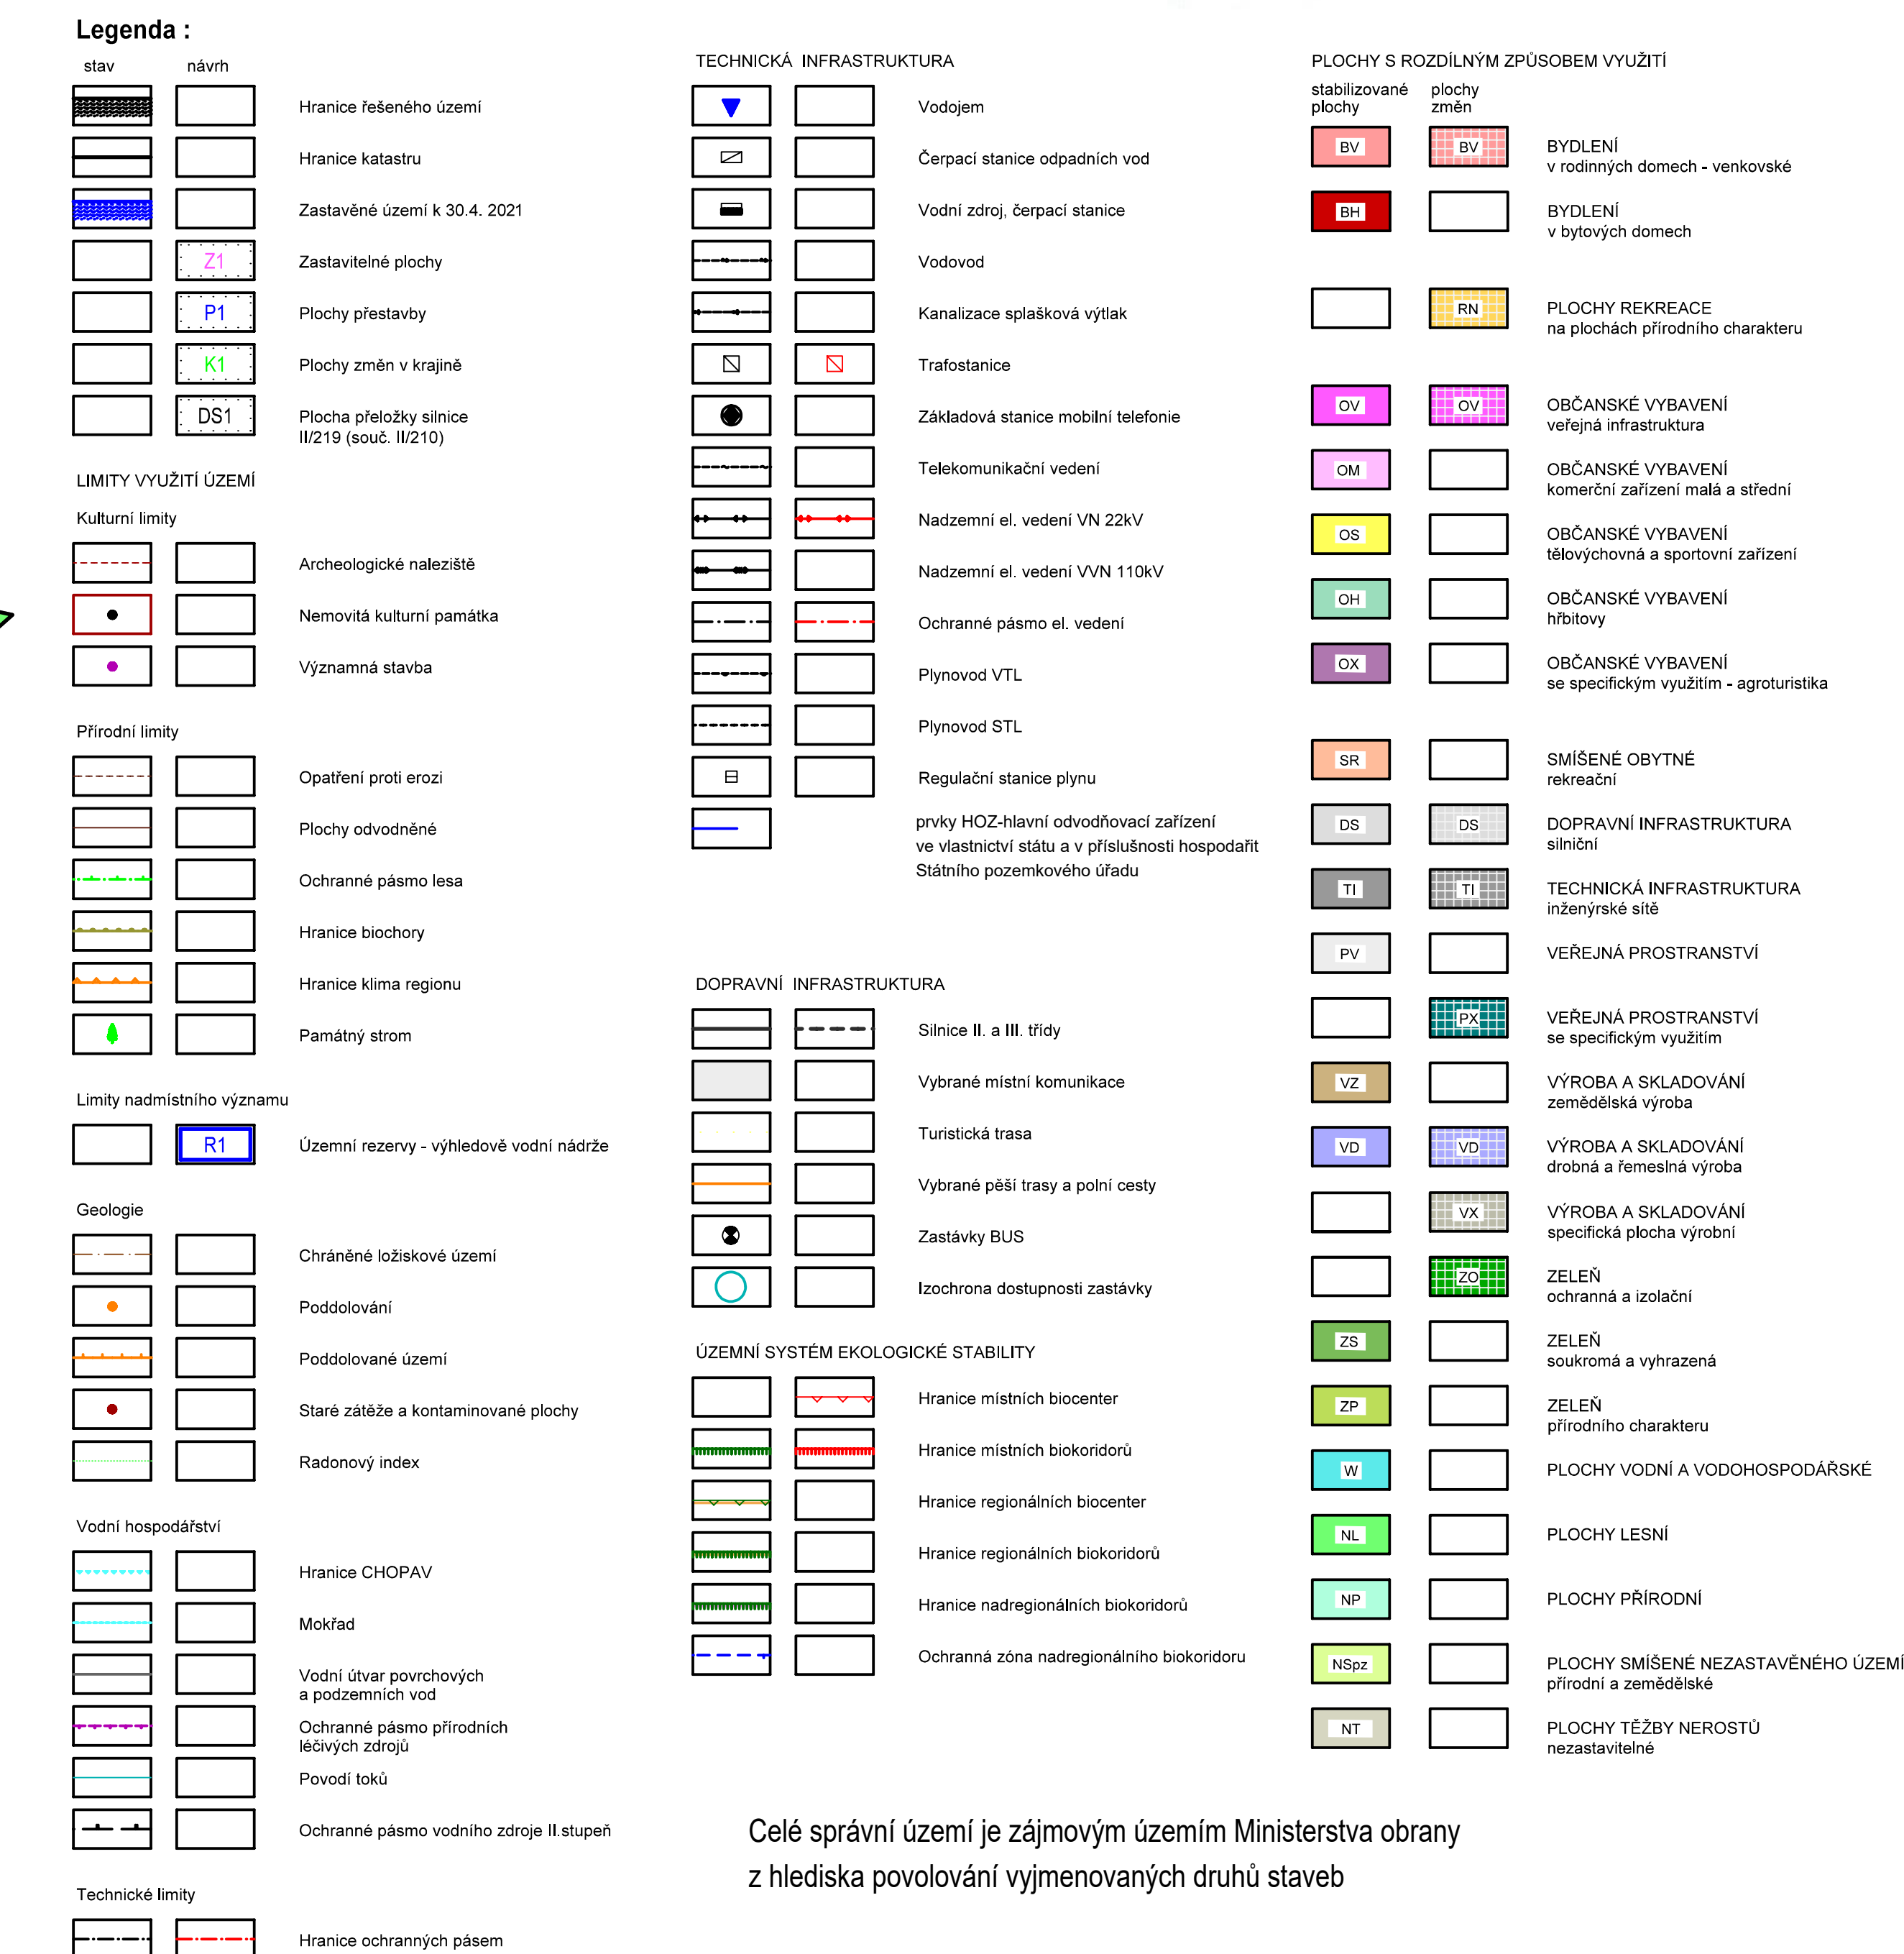

Celé správní území je zájmovým územím Ministerstva obrany
z hlediska povolování vyjmenovaných druhů staveb

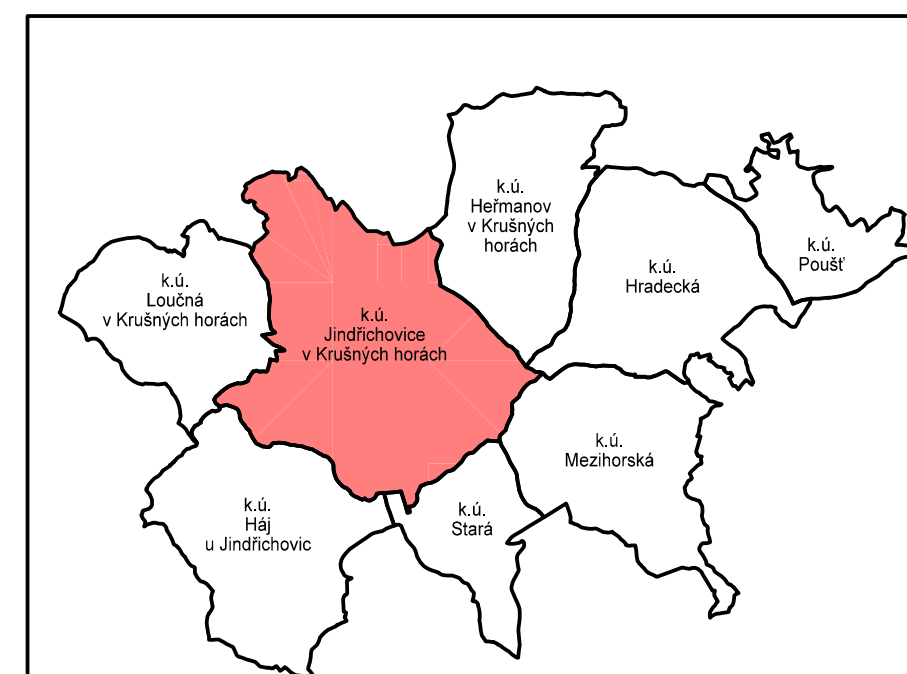

Úplné znění Územního plánu Jindřichovice po schválení Změny č.1	Zastupitelstvo obce Jindřichovice
Nabytí účinnosti dne	
Poživatel	Městský úřad Kraslice odbor územního plánování, stavebního úřadu a památkové péče
Úřední razítko	
Funkce oprávněné osoby pořizovatele	vedoucí odboru územního plánování, stavebního úřadu a památkové péče
Jméno a příjmení	Ing. Iva Harapátová
Podpis	

paré č.

Úplné znění Územního plánu
po schválení Změny č.1 Jindřichovice

projektant: Ing.arch.Ivan Štros IČO: 1240 3725

část obce: Jindřichovice

Koordinační výkres

objednatel: Obec Jindřichovice
pořizovatel: MÚ Kraslice číslo výkresu: II.2.1a

číslo výkresu: II.2.1a.