


Úplné znění Územního plánu Jindřichovice po schválení Změny č.1

Stará

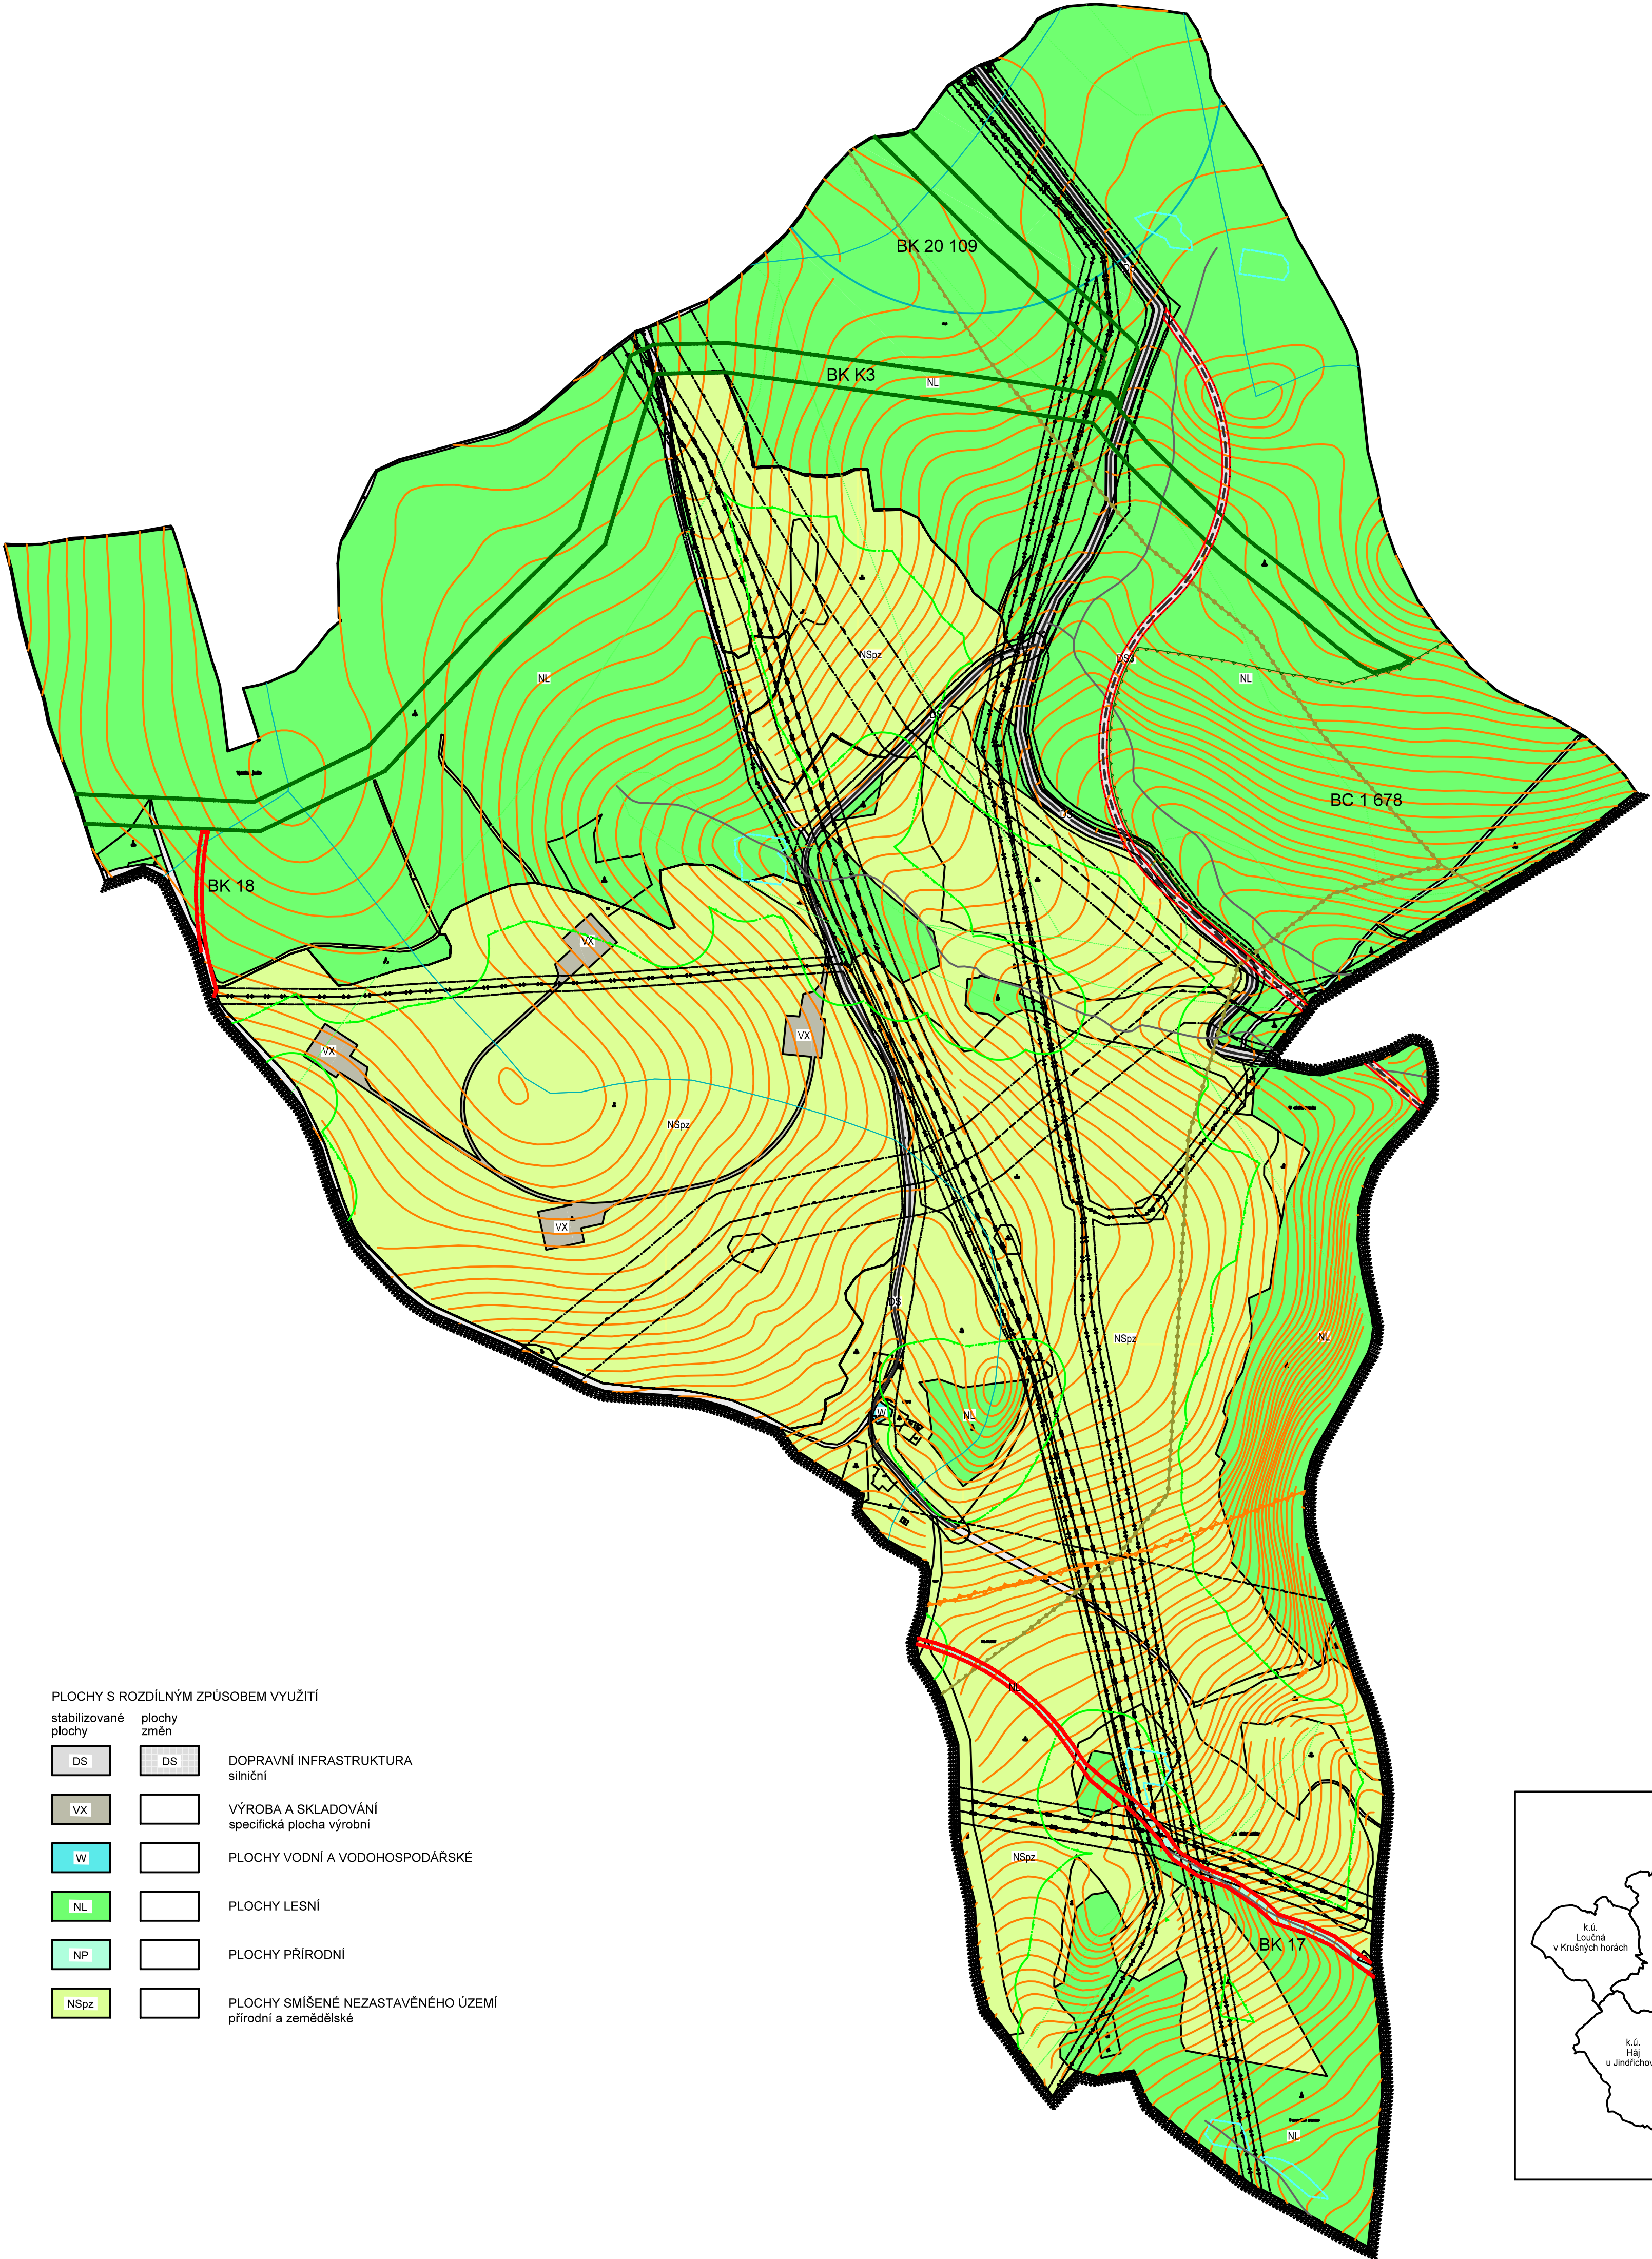

Legenda :

stav	návrh

- Hranice řešeného území
- Hranice katastru
- Plocha přeložky silnice II/219 (souč. II/210)

LIMITY VYUŽITÍ ÚZEMÍ

Přírodní limity

- Ochranné pásmo lesa
- Hranice biochory
- Hranice klima regionu

Geologie

--	--

- Radonový index

Vodní hospodářství

- Mokřad
- Vodní útlav povrchových a podzemních vod
- Povodí toků

Technické limity

--	--

- Hranice ochranných pásem

TECHNICKÁ INFRASTRUKTURA

- Telekomunikační vedení
- Nadzemní el. vedení VN 22kV
- Nadzemní el. vedení VVN 110kV
- Ochranné pásmo el. vedení
- Plynovod VTL

DOPRAVNÍ INFRASTRUKTURA

- Silnice II. a III. třídy
- Vybrané místní komunikace
- Zastávky BUS
- Izochrona dostupnosti zastávky

ÚZEMNÍ SYSTÉM EKOLOGICKÉ STABILITY


- Hranice místních biokoridorů
- Hranice regionálních biocenter
- Hranice regionálních biokoridorů
- Hranice nadregionálních biokoridorů

Celé správní území je zájmovým územím Ministerstva obrany z hlediska povolování vyjmenovaných druhů staveb

PLOCHY S ROZDÍLNÝM ZPŮSOBEM VYUŽITÍ

stabilizované plochy	plochy změn

- DOPRAVNÍ INFRASTRUKTURA silniční
- VÝROBA A SKLADOVÁNÍ specifická plocha výroby
- PLOCHY VODNÍ A VODOHOSPODÁRSKÉ
- PLOCHY LESNÍ
- PLOCHY PŘÍRODNÍ
- PLOCHY SMÍŠENÉ NEZASTAVĚNÉHO ÚZEMÍ přírodní a zemědělské

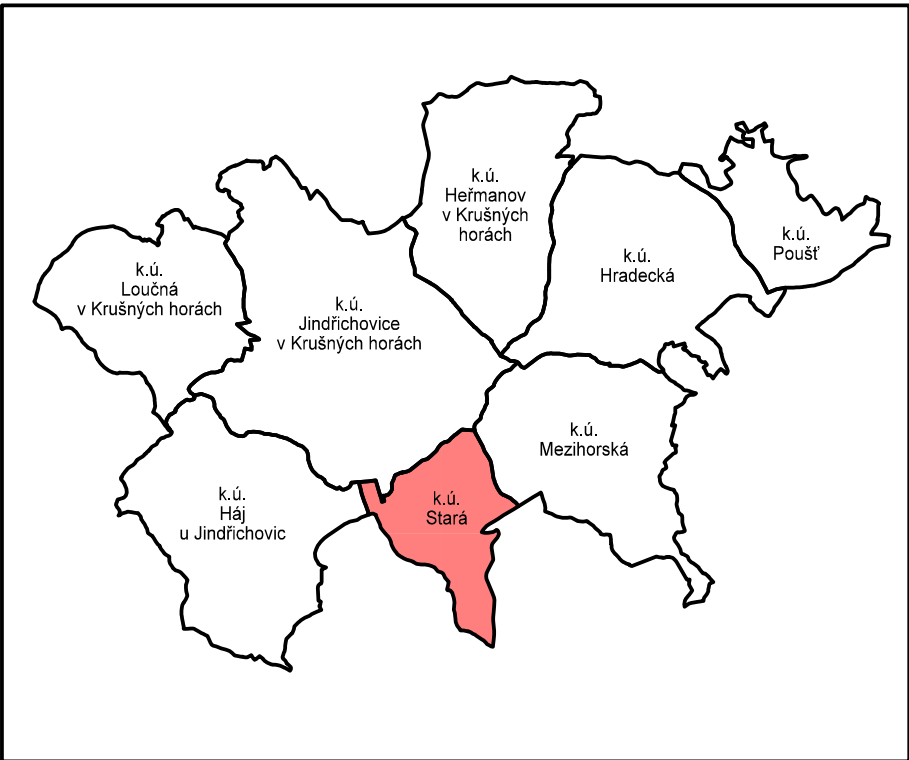

Úplné znění Územního plánu Jindřichovice po schválení Změny č.1	Zastupitelstvo obce Jindřichovice
Nabytí účinnosti dne	
Pořizovatel	Městský úřad Kraslice odbor územního plánování, stavebního úřadu a památkové péče
Úřední razítko	
Funkce oprávněné osoby pořizovatele	vedoucí odboru územního plánování, stavebního úřadu a památkové péče
Jméno a příjmení	Ing. Iva Harapátová
Podpis	

Úplné znění Územního plánu po schválení Změny č.1	Jindřichovice
projektant: Ing.arch.Ivan Štros	IČO: 1240 3725
část obce: Stará	
Koordináční výkres	měřítko: 1 : 5000 datum: prosinec 2021
objednatel: Obec Jindřichovice	číslo výkresu: II.2.4.
pořizovatel: MÚ Kraslice	

paré č. 1