


Úplné znění
Územního plánu Jindřichovice
po schválení Změny č.1

Mezihorská

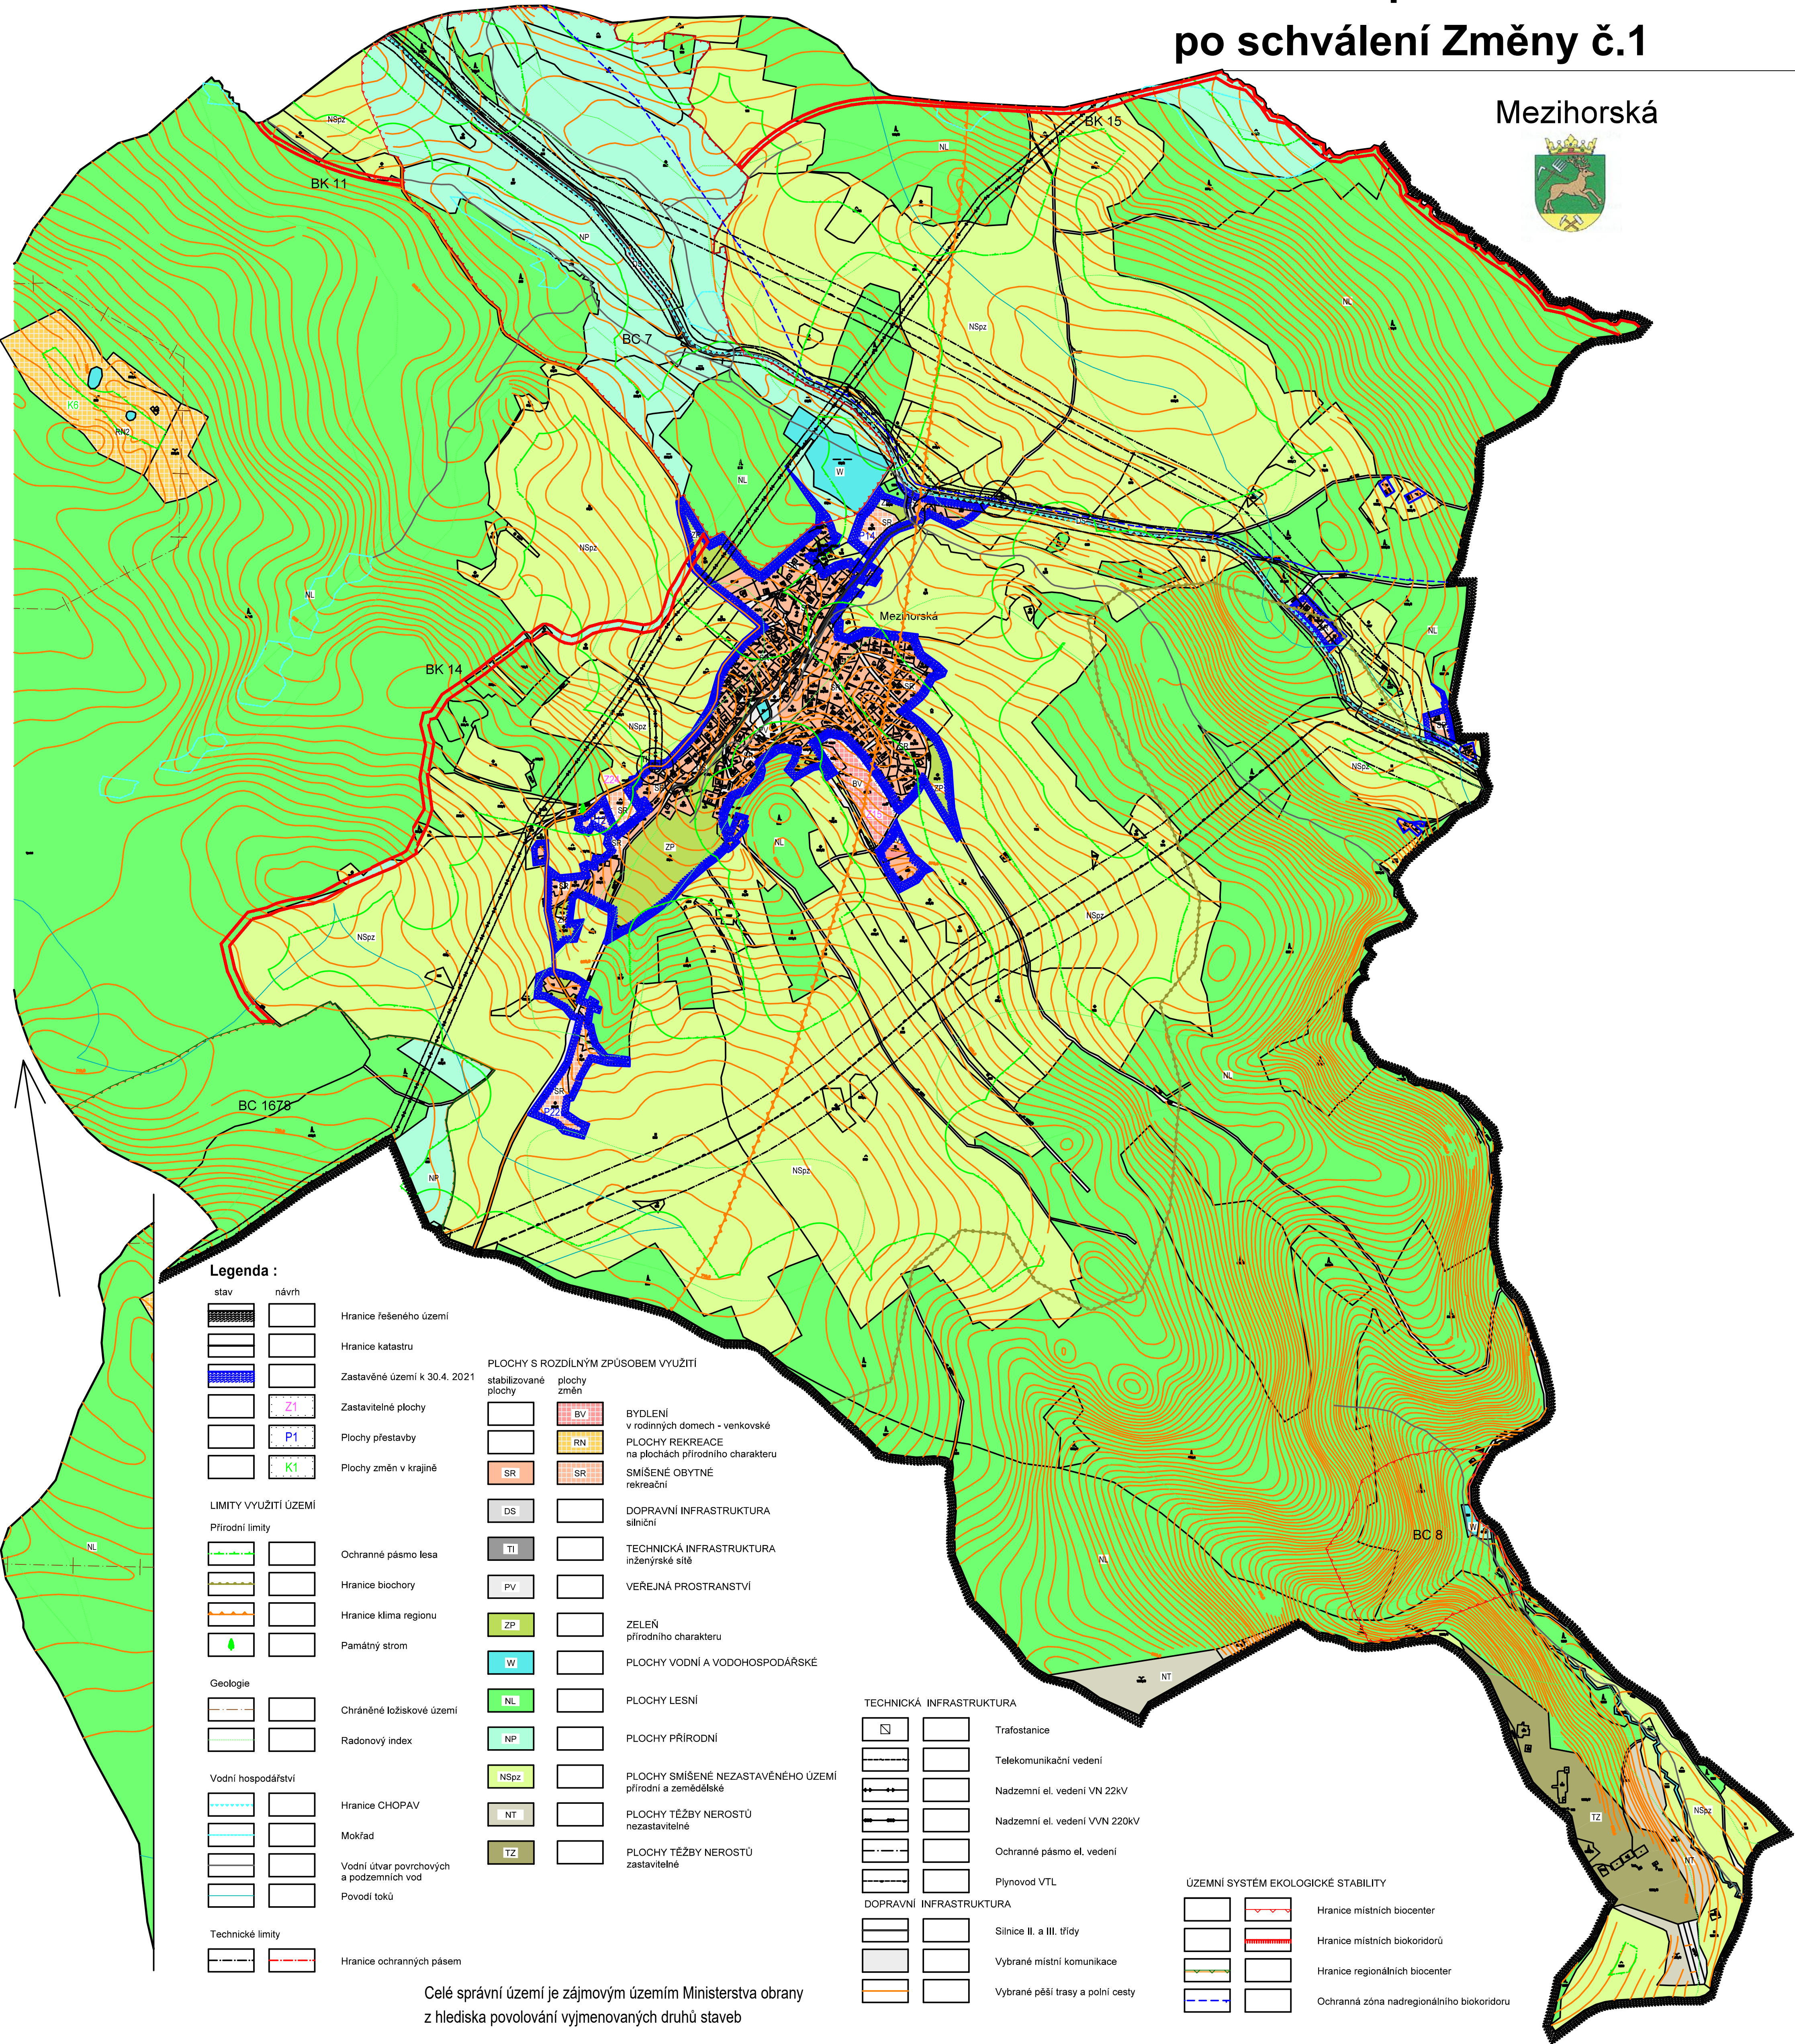

Legenda :

		Hranice řešeného území
		Hranice katastru
		Zastavěné území k 30.4. 2021
	Z1	Zastavitelné plochy
	P1	Plochy přestavby
	K1	Plochy změn v krajině
LIMITY VYUŽITÍ ÚZEMÍ		
Přírodní limity		
		Ochranné pásmo lesa
		Hranice biochory
		Hranice klima regionu
		Památný strom
Geologie		
		Chráněné ložiskové území
		Radonový index
Vodní hospodářství		
		Hranice CHOPAV
		Mokřad
		Vodní útvar povrchových a podzemních vod
		Povodí toků
Technické limity		
		Hranice ochranných pásem
PLOCHY S ROZDÍLNÝM ZPŮSOBEM VYUŽITÍ		
		stabilizované plochy
		plochy změn
	BV	BYDLENÍ v rodinných domech - venkovské
	RN	PLOCHY REKREACE na plochách přírodního charakteru
	SR	SMÍŠENÉ OBYTNÉ rekreační
	DS	DOPRAVNÍ INFRASTRUKTURA silniční
	TI	TECHNICKÁ INFRASTRUKTURA inženýrské sítě
	PV	VEŘEJNÁ PROSTRANSTVÍ
	ZP	ZELENÍ přírodního charakteru
	W	PLOCHY VODNÍ A VODOHOSPODÁŘSKÉ
	NL	PLOCHY LESNÍ
	NP	PLOCHY PŘÍRODNÍ
	NSpZ	PLOCHY SMÍŠENÉ NEZASTAVĚNÉHO ÚZEMÍ přírodní a zemědělské
	NT	PLOCHY TĚŽBY NEROSTŮ nezastavitelné
	TZ	PLOCHY TĚŽBY NEROSTŮ zastavitelné


TECHNICKÁ INFRASTRUKTURA

		Trafostanice
		Telekomunikační vedení
		Nadzemní el. vedení VN 22kV
		Nadzemní el. vedení VVN 220kV
		Ochranné pásmo el. vedení
		Plynovod VTL
DOPRAVNÍ INFRASTRUKTURA		
		Silnice II. a III. třídy
		Vybrané místní komunikace
		Vybrané pěší trasy a poľní cesty

ÚZEMNÍ SYSTÉM EKOLOGICKÉ STABILITY

		Hranice místních biocenter
		Hranice místních biokoridorů
		Hranice regionálních biocenter
		Ochranná zóna nadregionálního biokoridoru

Celé správní území je zájmovým územím Ministerstva obrany z hlediska povolování vyjmenovaných druhů staveb

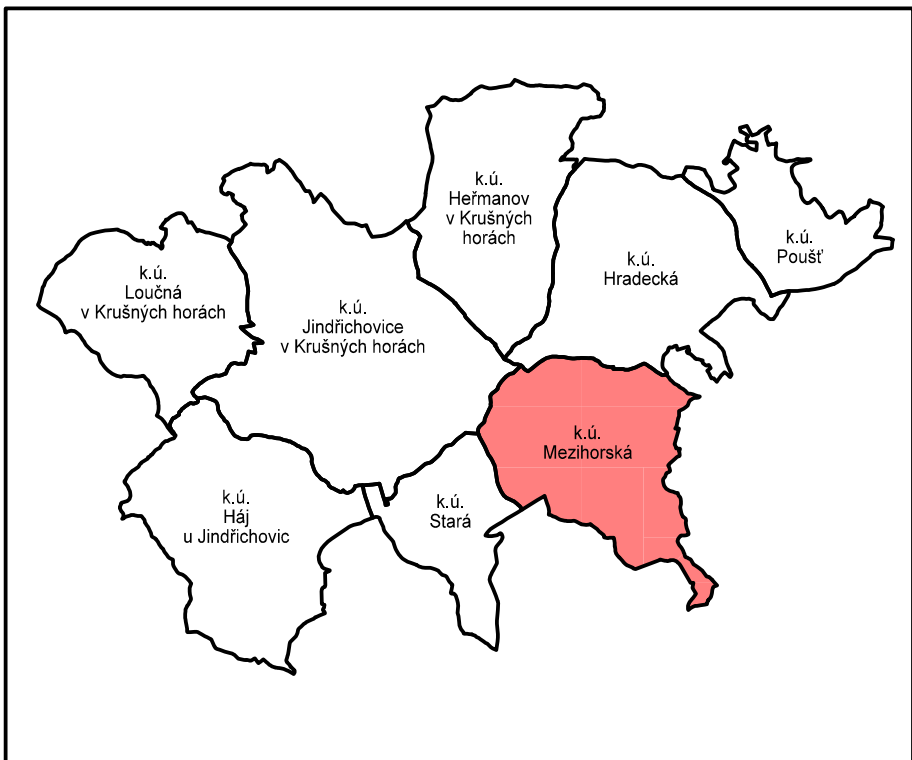

Úplné znění Územního plánu Jindřichovice po schválení Změny č.1	Zastupitelstvo obce Jindřichovice
Nabytí účinnosti dne	
Pořizovatel	Městský úřad Kraslice odbor územního plánování, stavebního úřadu a památkové péče
Úřední razítko	
Funkce oprávněné osoby pořizovatele	vedoucí odboru územního plánování, stavebního úřadu a památkové péče
Jméno a příjmení	Ing. Iva Harapátová
Podpis	

	paré č.
Úplné znění Územního plánu po schválení Změny č.1	Jindřichovice
projektant: Ing.arch.Ivan Štros	IČO: 1240 3725
část obce: Mezihorská	
Koordinační výkres	měřítko: 1 : 5000 datum: prosinec 2021
objednatel: Obec Jindřichovice	číslo výkresu: II.2.5.
pořizovatel: MÚ Kraslice	